


**Схема расположения границ публичного сервитута
для эксплуатации объекта
ВЛ-10кВ Светлый (сущ.оп.№5-1) от ПС Красава-3**

Каталог координат		
Площадь зоны публичного сервитута 226 кв.м		
Обозначение характерных точек границ	Координаты, м	
	X	Y
1	2	3
1	507108.44	2212897
2	507105.96	2212906.69
3	507084.07	2212901.09
4	507086.55	2212891.4
1	507108.44	2212897

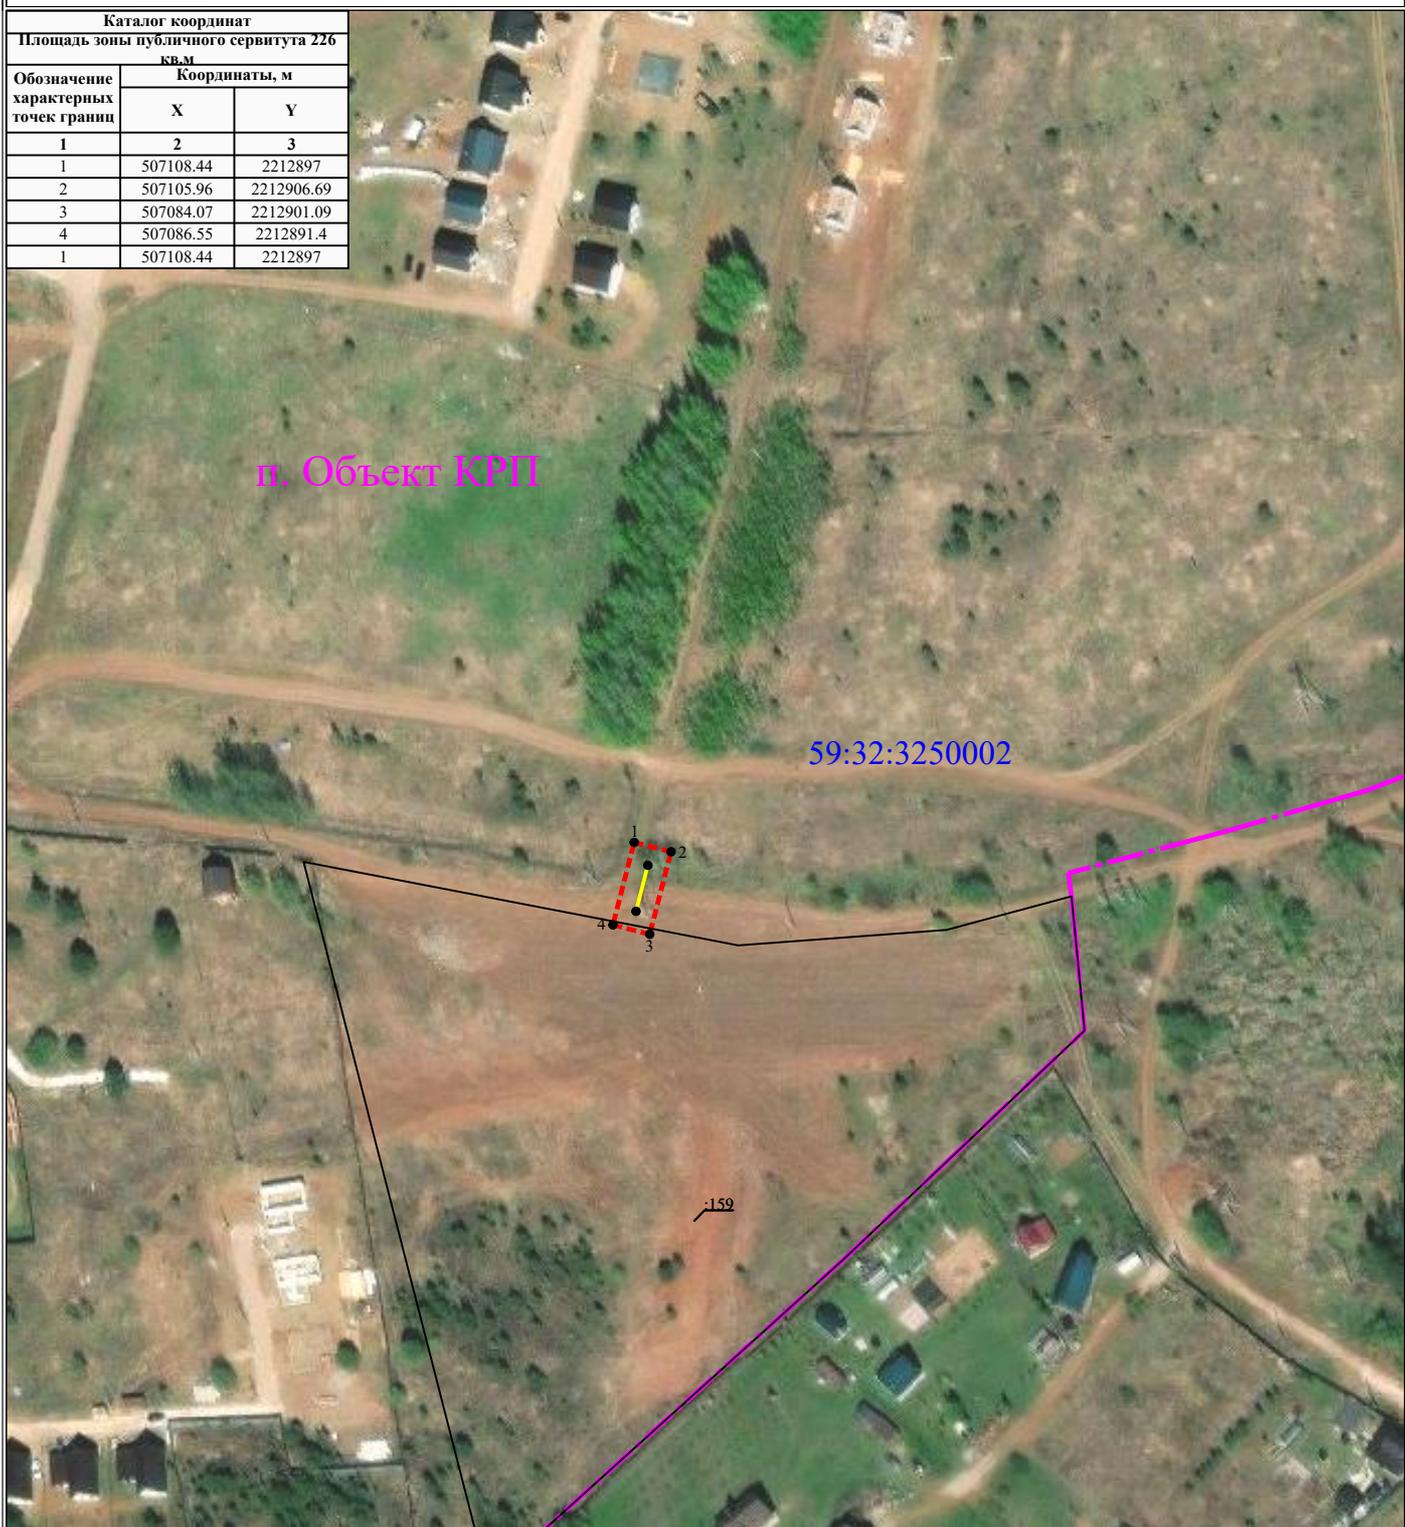

Масштаб 1:2000

УСЛОВНЫЕ ОБОЗНАЧЕНИЯ

- границы устанавливаемого публичного сервитута
- ось линии, контур объекта
- границы муниципального образования, населенных пунктов
- границы кадастрового квартала
- границы земельных участков, попадающих в зону публичного сервитута

- 1 - обозначение характерной точки границы устанавливаемого публичного сервитута
- :123 - кадастровый номер земельного участка
- 59:32:0000000 - кадастровый номер квартала
- г. Пермь - наименование муниципального образования, населенного пункта