


Схема расположения границ публичного сервитута для эксплуатации объекта

**ВЛ-10кВ Чуваки (от сущ.оп.№26-36) от ПС Дикая Гарь (диспетчерское
наименование ВЛ-10кВ Фермерская (от сущ.оп.№26-36) от ПС Дикая Гарь)**

Каталог координат		
Площадь зоны публичного сервитута 2831 кв.м		
Обозначение характерных точек границ	Координаты, м	
	X	Y
1	2	3
1	502811.38	2215833.57
2	502805.77	2215854.57
3	502799.49	2215879.19
4	502793.86	2215902.72
5	502788.08	2215925.52
6	502781.47	2215951.63
7	502776.35	2215972.56
8	502770.75	2215995.2
9	502764.89	2216018.09
10	502757.9	2216046.54
11	502748.19	2216044.15
12	502755.19	2216015.66
13	502761.05	2215992.76
14	502766.64	2215970.17
15	502771.77	2215949.21
16	502778.39	2215923.06
17	502784.15	2215900.33
18	502789.78	2215876.79
19	502796.09	2215852.04
20	502799.09	2215840.81
21	502772.68	2215834.2
22	502742.33	2215826.68
23	502737.39	2215825.16
24	502740.33	2215815.6
25	502745.01	2215817.04
26	502775.1	2215824.5
1	502811.38	2215833.57

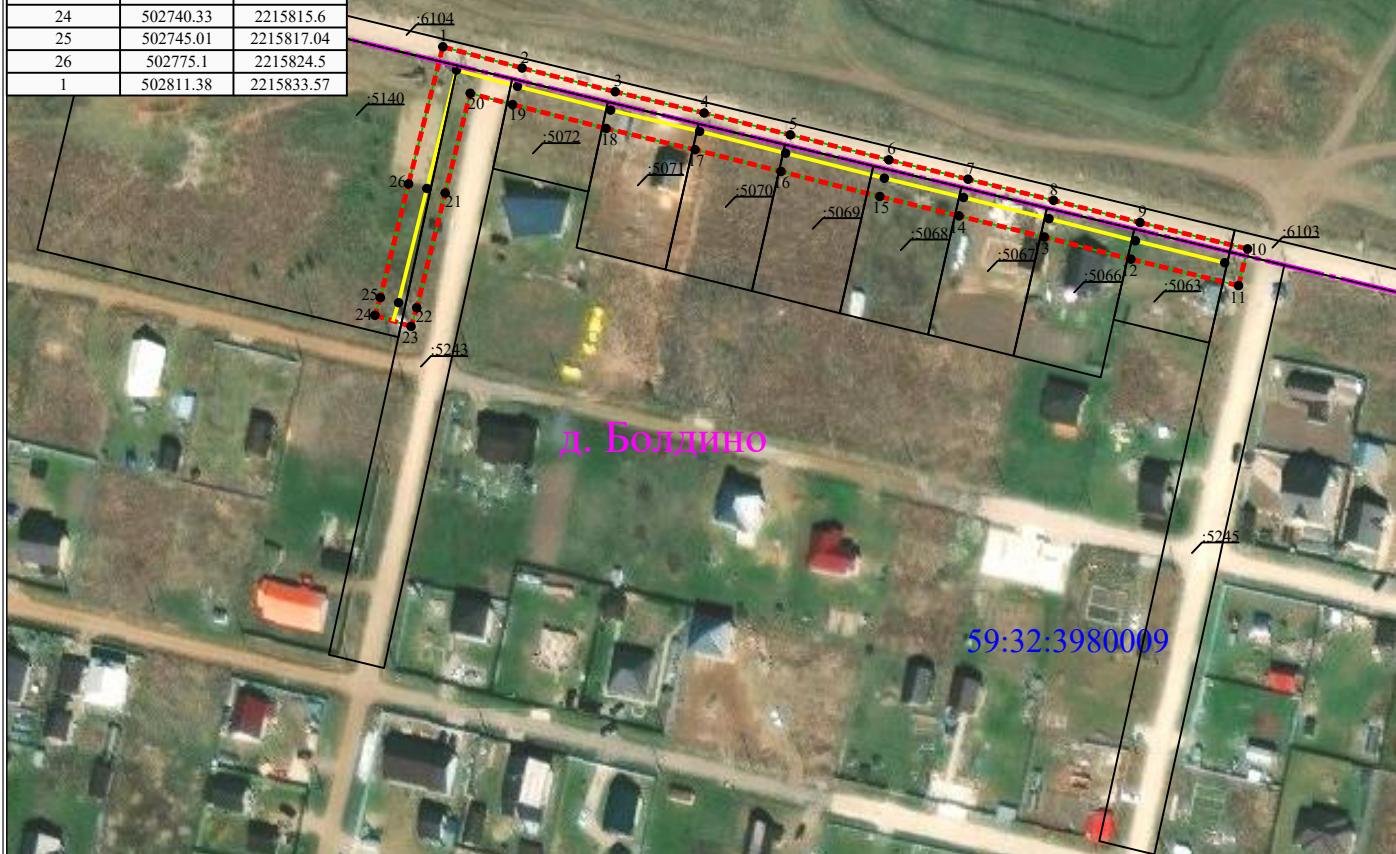

Масштаб 1:2000

УСЛОВНЫЕ ОБОЗНАЧЕНИЯ

- - границы устанавливаемого публичного сервитута
- - ось линии, контур объекта
- - границы муниципального образования, населенных пунктов
- - границы кадастрового квартала
- - границы земельных участков, попадающих в зону публичного сервитута

- 1 - обозначение характерной точки границы устанавливаемого публичного сервитута
- :123 - кадастровый номер земельного участка
- 59:32:0000000 - кадастровый номер квартала
- г. Пермь - наименование муниципального образования, населенного пункта