


Схема расположения границ публичного сервитута для эксплуатации объекта ВЛ 10кВ Болгары от РП-3033 отп.на ТП-47409

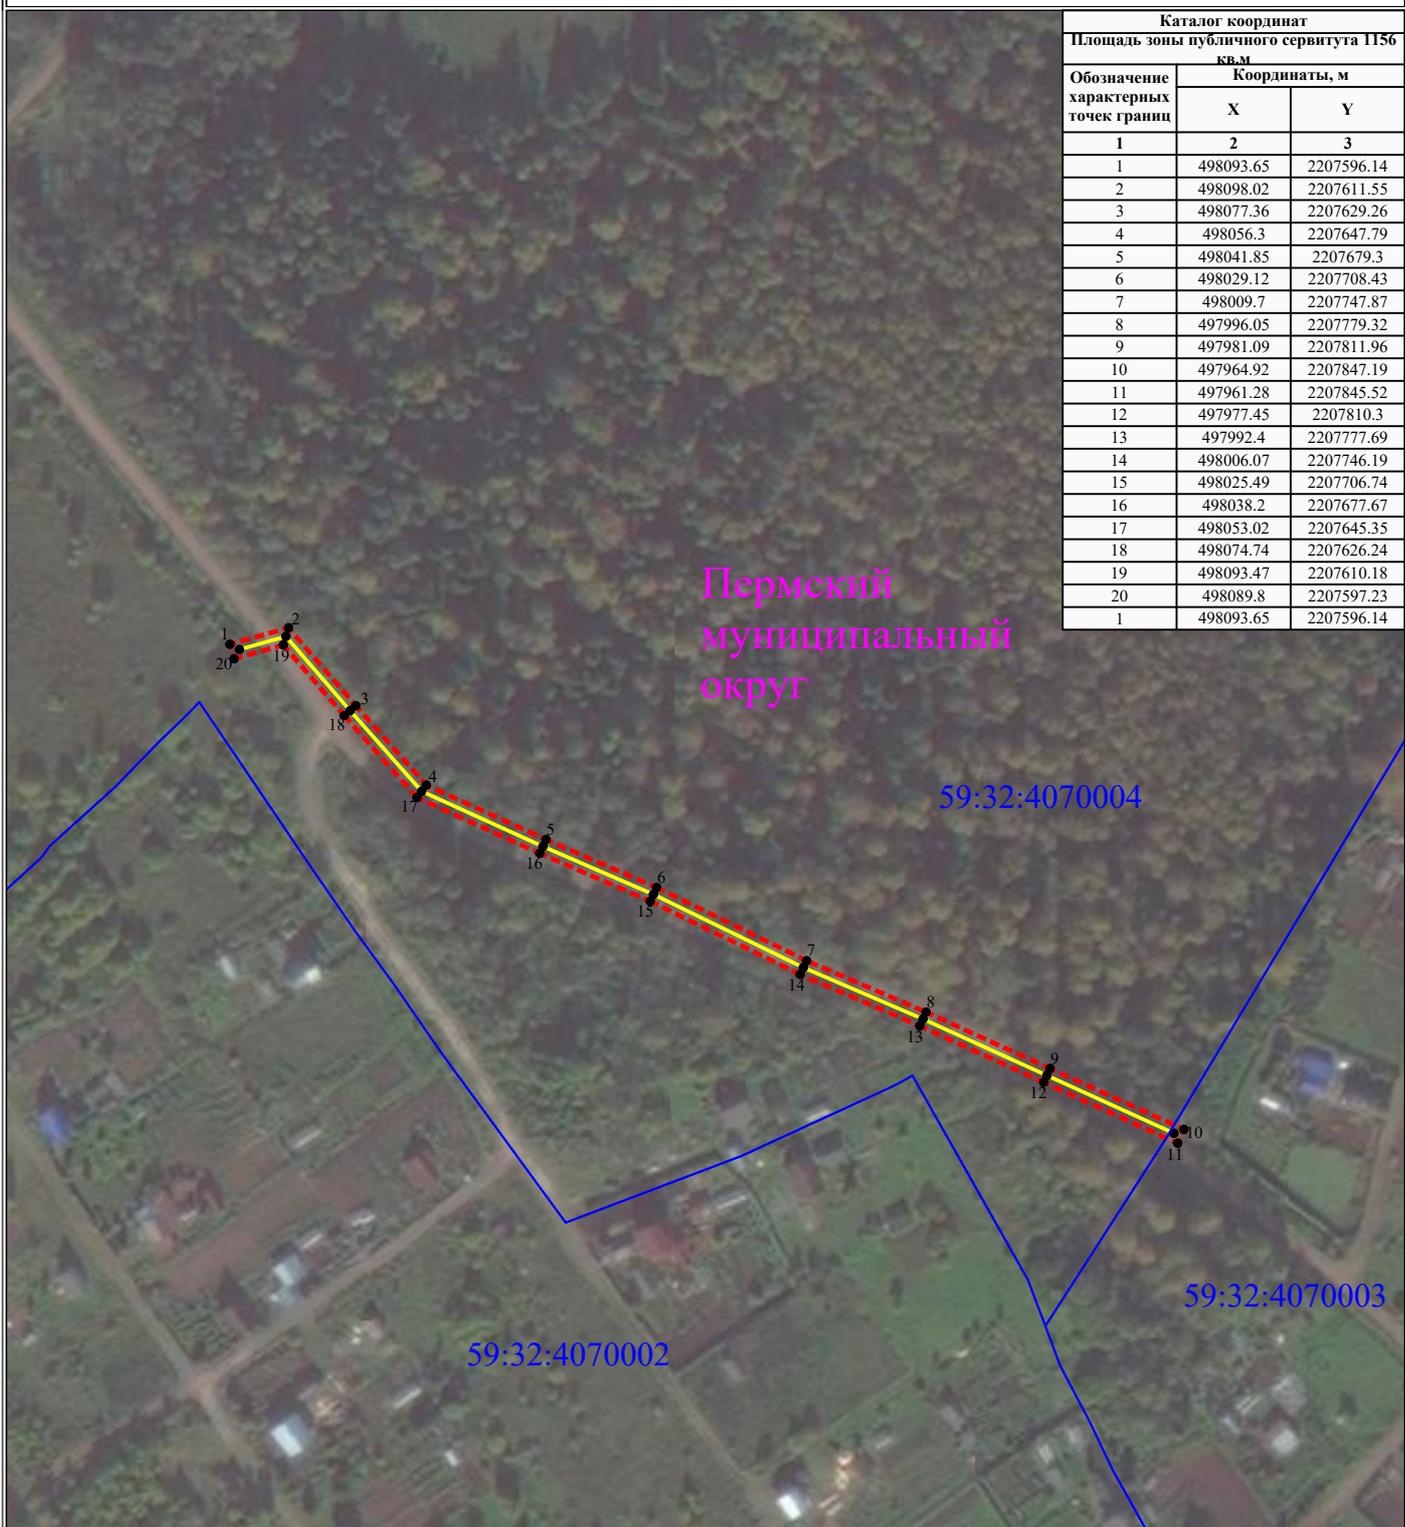

Каталог координат		
Площадь зоны публичного сервитута 1156 кв.м		
Обозначение характерных точек границ	Координаты, м	
	X	Y
1	2	3
1	498093.65	2207596.14
2	498098.02	2207611.55
3	498077.36	2207629.26
4	498056.3	2207647.79
5	498041.85	2207679.3
6	498029.12	2207708.43
7	498009.7	2207747.87
8	497996.05	2207779.32
9	497981.09	2207811.96
10	497964.92	2207847.19
11	497961.28	2207845.52
12	497977.45	2207810.3
13	497992.4	2207777.69
14	498006.07	2207746.19
15	498025.49	2207706.74
16	498038.2	2207677.67
17	498053.02	2207645.35
18	498074.74	2207626.24
19	498093.47	2207610.18
20	498089.8	2207597.23
1	498093.65	2207596.14

Масштаб 1:2000

УСЛОВНЫЕ ОБОЗНАЧЕНИЯ

- границы устанавливаемого публичного сервитута
- ось линии, контур объекта
- границы муниципального образования, населенных пунктов
- границы кадастрового квартала
- границы земельных участков, попадающих в зону публичного сервитута

- 1 - обозначение характерной точки границы устанавливаемого публичного сервитута
- :123 - кадастровый номер земельного участка
- 59:32:0000000 - кадастровый номер квартала
- г. Пермь - наименование муниципального образования, населенного пункта