


**Схема расположения границ публичного сервитута
для эксплуатации объекта
ВЛ-0,4 кВ ф.1 (сущ.оп.№12-14) от ТП-45267**

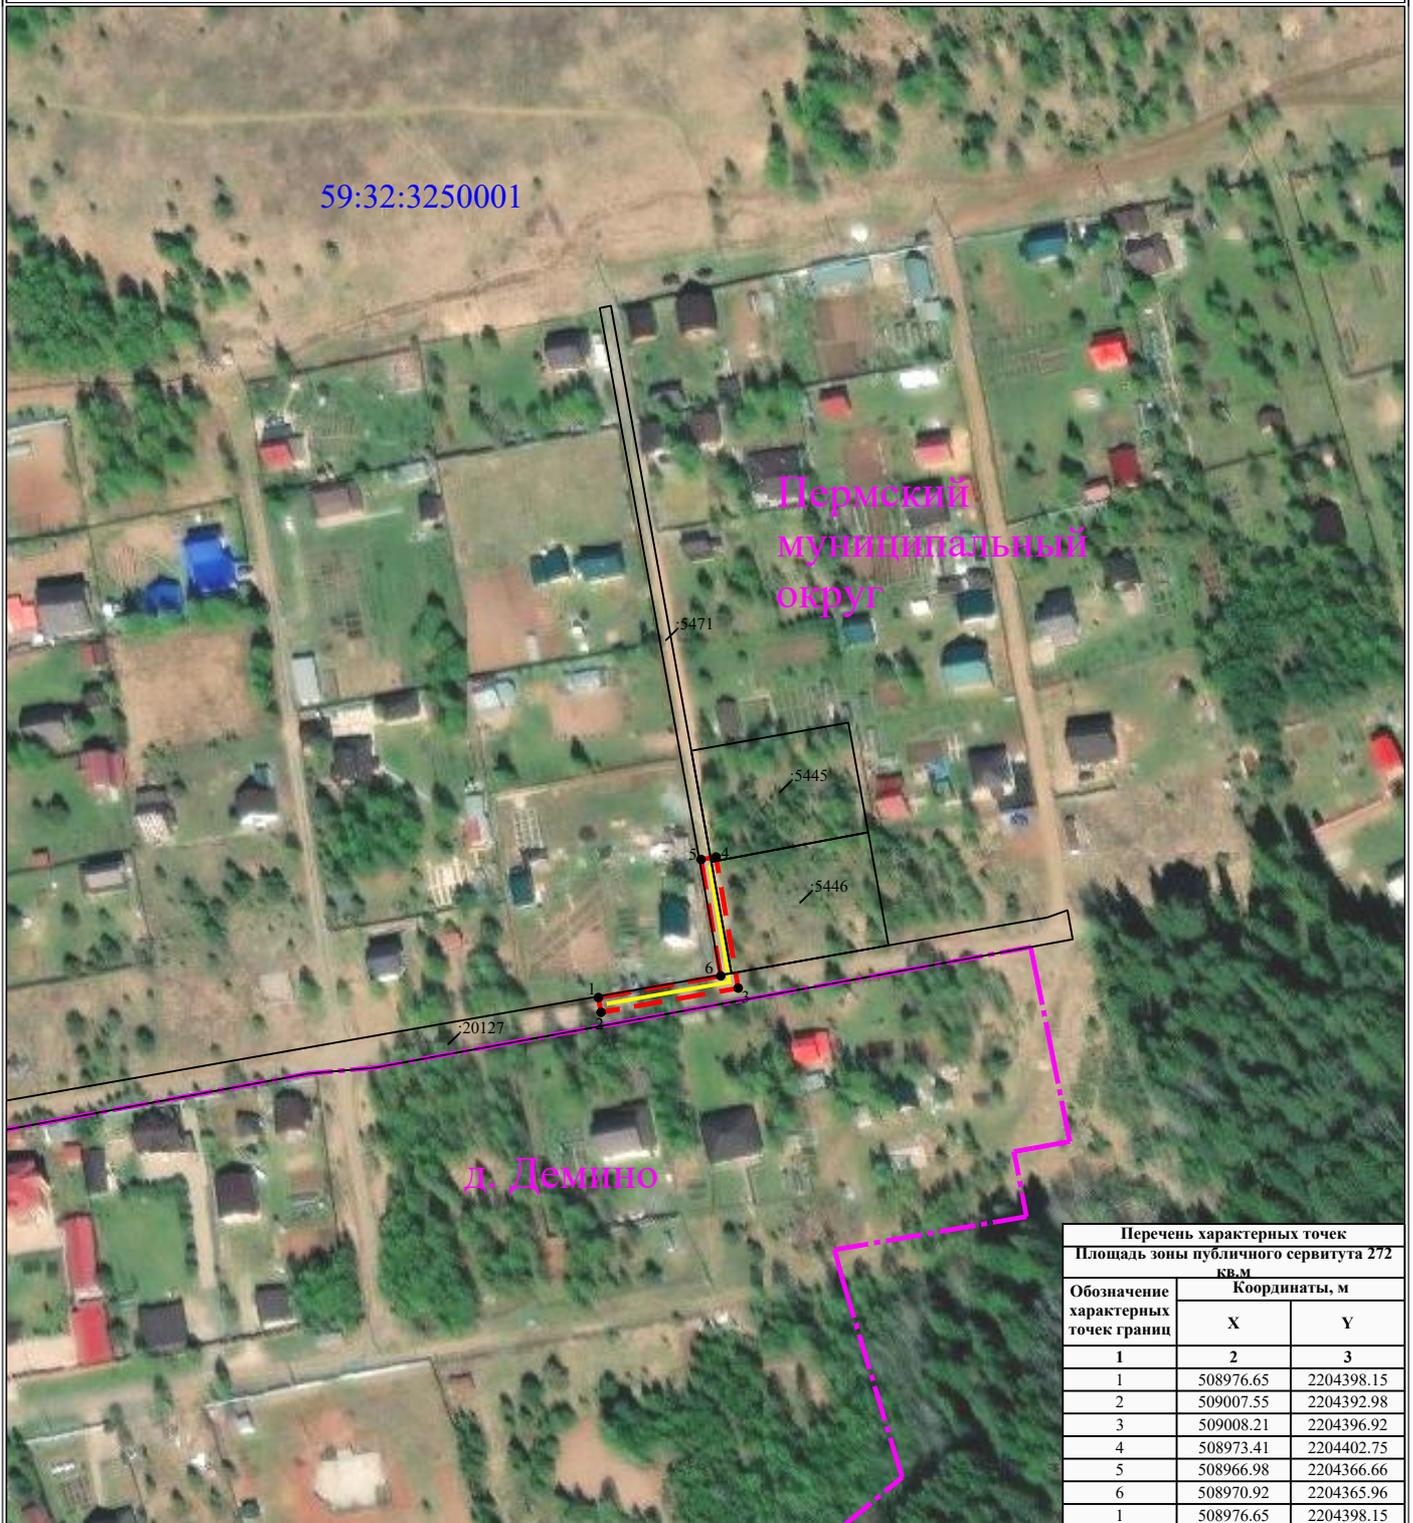

Перечень характерных точек		
Площадь зоны публичного сервитута 272 кв.м		
Обозначение характерных точек границ	Координаты, м	
	X	Y
1	2	3
1	508976.65	2204398.15
2	509007.55	2204392.98
3	509008.21	2204396.92
4	508973.41	2204402.75
5	508966.98	2204366.66
6	508970.92	2204365.96
1	508976.65	2204398.15

Масштаб 1:2000

УСЛОВНЫЕ ОБОЗНАЧЕНИЯ

- границы устанавливаемого публичного сервитута
- ось линии, контур объекта
- границы муниципального образования, населенных пунктов
- границы кадастрового квартала
- границы земельных участков, попадающих в зону публичного сервитута

- 1 - обозначение характерной точки границы устанавливаемого публичного сервитута
- :123 - кадастровый номер земельного участка
- 59:32:0000000 - кадастровый номер квартала
- г. Пермь - наименование муниципального образования, населенного пункта