


Схема расположения границ публичного сервитута  
для эксплуатации объекта  
ВЛ-0,4 кВ ф.1 от ТП-47235

Перечень характерных точек		
Площадь зоны публичного сервитута 844 кв.м		
Обозначение характерных точек границ	Координаты, м	
	X	Y
1	2	3
1	516511.75	2199621.44
2	516507.84	2199622.27
3	516505.71	2199612.23
4	516497.51	2199579.92
5	516491.16	2199548.71
6	516486.33	2199514.23
7	516489.45	2199481.6
8	516450.24	2199469.31
9	516431.77	2199452.44
10	516434.47	2199449.49
11	516452.28	2199465.76
12	516493.74	2199478.75
13	516490.36	2199514.14
14	516495.1	2199548.03
15	516501.41	2199579.03
16	516509.61	2199611.32
1	516511.75	2199621.44

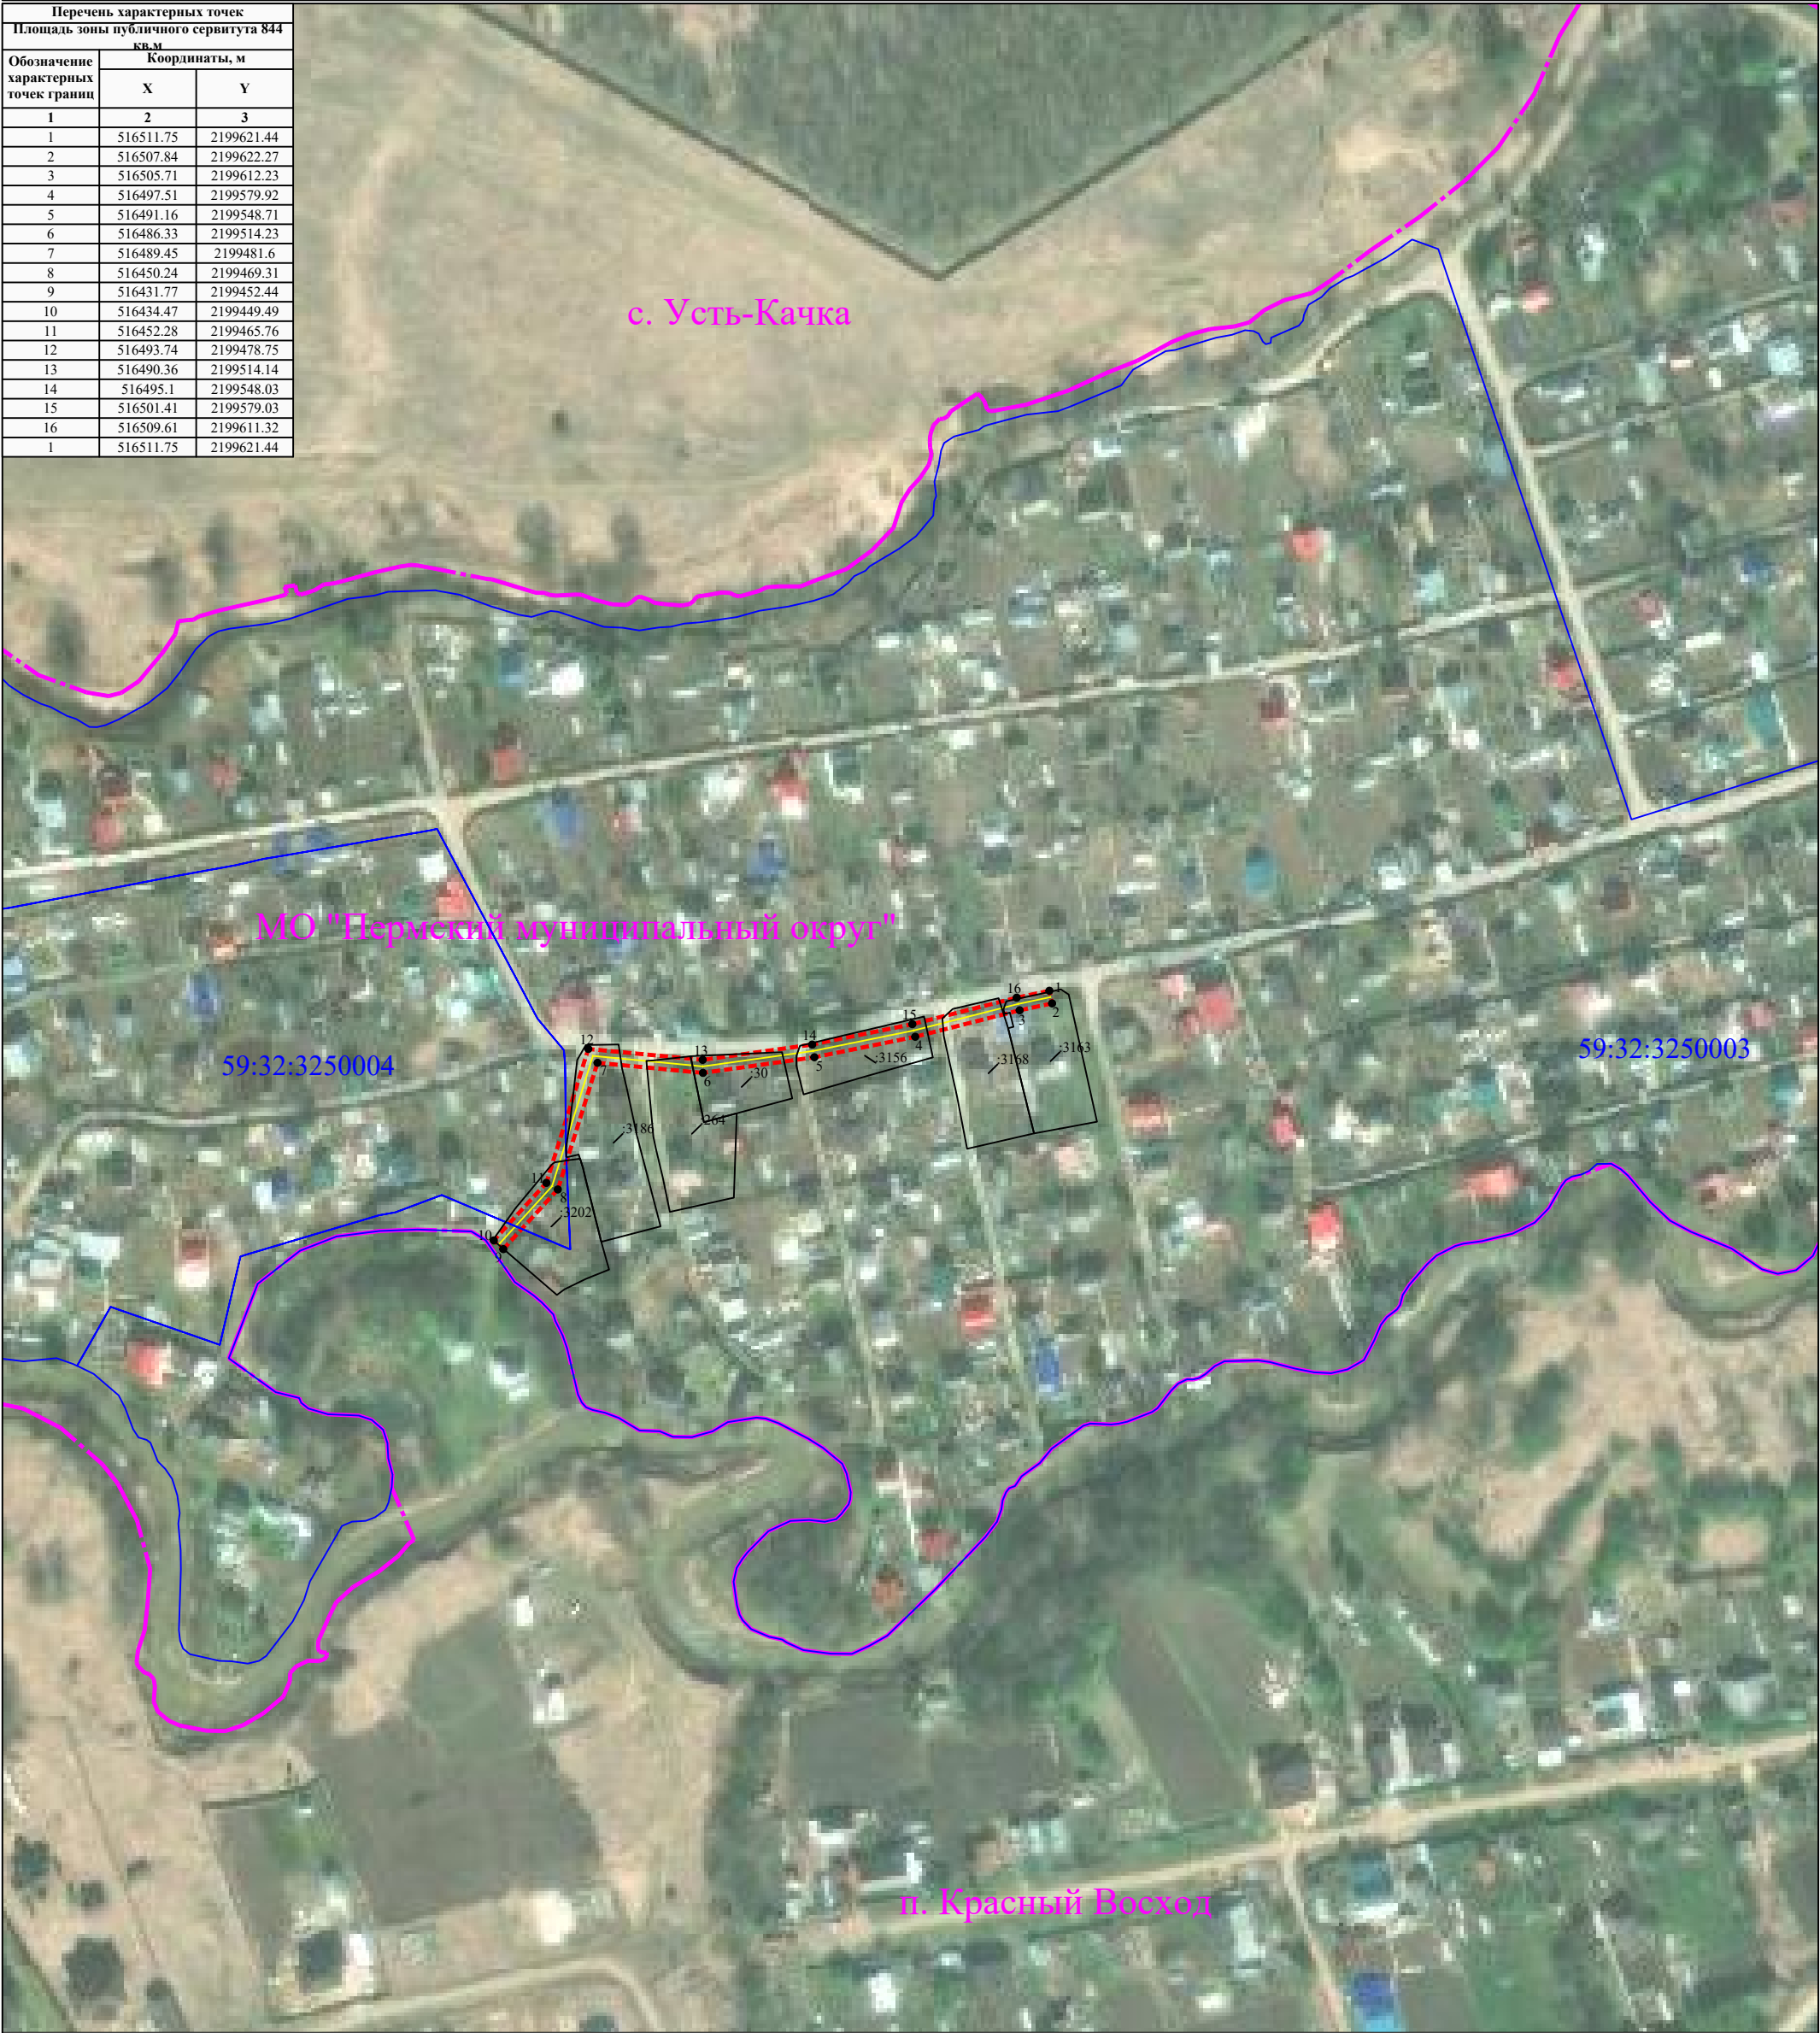

Масштаб 1:2000

- УСЛОВНЫЕ ОБОЗНАЧЕНИЯ

  - границы устанавливаемого публичного сервитута
  - ось линии, контур объекта
  - границы муниципального образования, населенных пунктов
  - границы кадастрового квартала
  - границы земельных участков, попадающих в зону публичного сервитута
- 1 - обозначение характерной точки границы устанавливаемого публичного сервитута
  - :123 - кадастровый номер земельного участка
  - 59:32:0000000 - кадастровый номер квартала
  - г. Пермь - наименование муниципального образования, населенного пункта