

## Схема расположения границ публичного сервитута

Объект: Газопровод-ввод от места присоединения к распределительному газопроводу до вводного газопровода Заявителя по адресу: Пермский край, м.о. Пермский, д. Мокино, ул. Подвысокая, д. 94 (под строительство газопровода давлением до 1,2 Мпа, для размещения которого не требуется разрешения на строительство)

Местоположение: Пермский край, м.о. Пермский, д. Мокино, ул. Подвысокая

Площадь публичного сервитута: 794 кв.м. (в т.ч. 59:32:4070004:1131 – 58 кв.м.; 59:32:4070004:1152 – 736 кв.м.)

Категория земель: земли населенных пунктов

Каталог координат, м

Система координат: МСК-59, зона 2

Метод определения координат - Геодезический

Описание границ смежных землепользователей:

От точки н1 до точки н4 - земельный участок с кадастровым номером 59:32:4070004:1131

От точки н4 до точки н6 - земельный участок с кадастровым номером 59:32:4070004:1132

От точки н6 до точки н8 - земельный участок с кадастровым номером 59:32:4070004:1133

От точки н8 до точки н1 - земельный участок с кадастровым номером 59:32:4070004:1152

### Условные обозначения:

:3У1 - Проектные границы публичного сервитута

1 - Обозначение характерной точки проектной границы публичного сервитута


:1131 - Границы и номер земельного участка, сведения о которых внесены в ЕГРН

59:32:4070004 - Номер кадастрового квартала

59:32-6.553 - Границы и учетный номер зоны с особыми условиями использования территории, сведения о которых внесены в ЕГРН

— - Проектное местоположение инженерного сооружения

№ точки границы	X	Y	Средняя квадратическая погрешность положения характерной точки (Mt), м
1	502199.86	2212281.57	0.1
2	502203.65	2212282.61	0.1
3	502200.87	2212293.25	0.1
4	502199.80	2212297.30	0.1
5	502196.20	2212296.37	0.1
6	502186.64	2212334.56	0.1
7	502177.01	2212373.50	0.1
8	502180.59	2212374.40	0.1
9	502179.06	2212379.95	0.1
10	502168.45	2212377.02	0.1
11	502171.07	2212367.56	0.1
12	502176.89	2212344.15	0.1
13	502181.08	2212328.18	0.1
14	502183.08	2212320.56	0.1
15	502186.41	2212306.94	0.1
16	502187.14	2212302.18	0.1
17	502193.06	2212279.70	0.1
1	502199.86	2212281.57	0.1

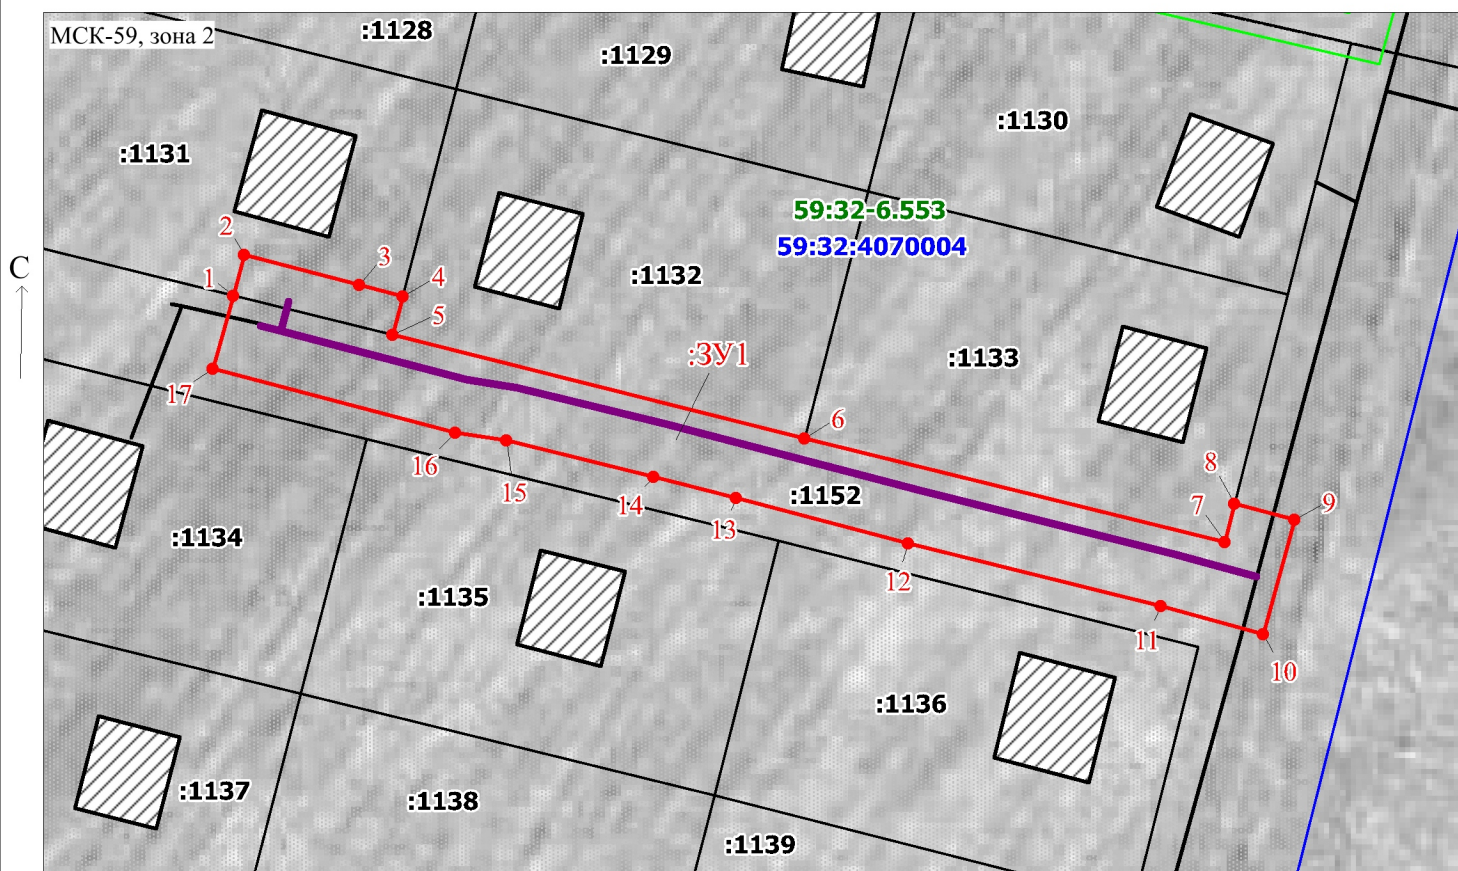

Масштаб 1:700

Заявитель: \_\_\_\_\_

*О.И.О.*

/ Офишкина И.В.

(подпись, расшифровка подписи)