

## Схема расположения границ публичного сервитута

Газопровод до границ земельного участка по адресу: Пермский край, Пермский м.о., п.Горный, ул.Рябиновая, д.8 (под строительство газопровода давлением до 1,2 Мпа, для размещения которого не требуется разрешения на строительство)

Объект:

Местоположение: расположенных по адресу: Пермский край, Пермский м.о., п.Горный, ул.Рябиновая

Каталог координат, м  
Система координат: МСК-59, зона 2  
Метод определения координат - Геодезический

Площадь земель или части земельного участка, кв.м.: 165

Категория земель: земли населенных пунктов

Вид разрешенного использования: -

Описание границ смежных землепользователей:

От точки н1 до точки н2 - земельный участок с кадастровым номером 59:32:3480001:964

От точки н2 до точки н3 - земельный участок с кадастровым номером 59:32:3480001:4222


От точки н3 до точки н4 - земельный участок с кадастровым номером 59:32:3480001:968

От точки н4 до точки н1 - земельный участок с кадастровым номером 59:32:3480001:4222

№ точки границы	X	Y	Средняя квадратическая погрешность положения характерной точки (Mt), м
1	504969.54	2236064.15	0.1
2	504958.54	2236064.90	0.1
3	504957.28	2236049.95	0.1
4	504968.25	2236049.20	0.1
1	504969.54	2236064.15	0.1

### Условные обозначения:

- |  |   |
|--|---|
| <p><span style="border: 1px solid red; padding: 2px;">:3У1</span> - проектные границы публичного сервитута</p> <p><span style="border-bottom: 2px solid red; display: inline-block; width: 50px;"></span> - проектное местоположение инженерного сооружения</p> <p><span style="border: 1px solid black; padding: 2px;">:964</span> - границы и номер земельного участка, сведения о которых внесены в ЕГРН</p> <p><span style="border: 1px solid black; padding: 2px;">:3841</span> - границы и номер объекта капитального строительства, сведения о которых внесены в ЕГРН</p> | <p><span style="color: blue;">59:32:3480001</span> - номер кадастрового квартала</p> <p><span style="color: blue;">_____</span> - граница кадастрового квартала</p> <p><span style="color: red;">• 1</span> - обозначение характерной точки проектной границы публичного сервитута</p> <p><span style="border: 1px solid green; padding: 2px;">59:32-6.1014</span> - зоны с особыми условиями использования территории, сведения о которых внесены в ЕГРН</p> |
|--|---|

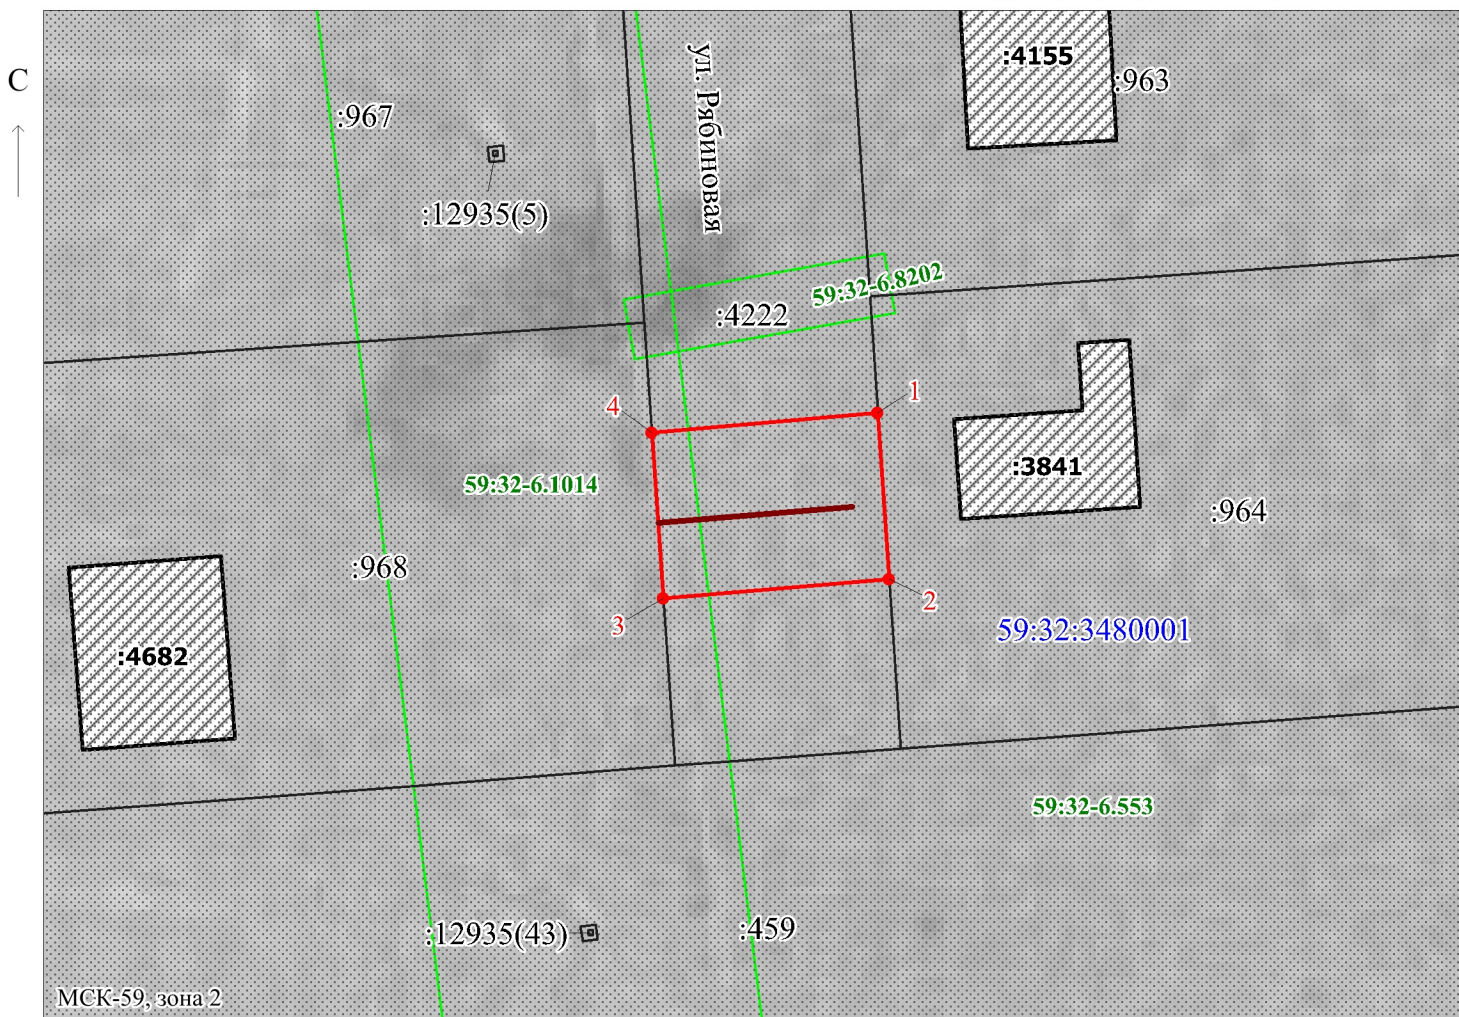

Заявитель:

МП

/ Егошина И.В.  
(подпись, расшифровка подписи)

Масштаб 1:500

(для юридических лиц  
и индивидуальных предпринимателей)