

Схема расположения границ публичного сервитута

Объект: Газопровод-ввод до границы земельного участка по адресу: Пермский край, м.о. Пермский , п. Кукуштан, ул. Королёва, д. 1 (под строительство газопровода давлением до 1,2 Мпа, для размещения которого не требуется разрешения на строительство)

Местоположение: Пермский край, м.о. Пермский , п. Кукуштан, ул. Королёва


Площадь публичного сервитута: 724 кв.м. (в т.ч. 59:32:4620002:5714 – 162 кв.м.; 59:32:4620002:4181 – 82 кв.м.; 59:32:0010003:5179 – 98 кв.м.; зем общ польз – 382 кв.м.)

Категория земель: земли населенных пунктов

Описание границ смежных землепользователей:


- От точки н1 до точки н3 - земельный участок с кадастровым номером 59:32:4620002:5159
- От точки н3 до точки н5 - земельный участок с кадастровым номером 59:32:4620002:5714
- От точки н5 до точки н7 - земельный участок с кадастровым номером 59:32:4620002:5710
- От точки н7 до точки н9 - земельный участок с кадастровым номером 59:32:4620002:5714
- От точки н9 до точки н12 - земельный участок с кадастровым номером 59:32:4620002:4181
- От точки н12 до точки н14 - земли общего пользования
- От точки н14 до точки н15 - земельный участок с кадастровым номером 59:32:0010003:5179
- От точки н15 до точки н17 - земли общего пользования
- От точки н17 до точки н19 - земельный участок с кадастровым номером 59:32:0010003:5179
- От точки н19 до точки н25 - земли общего пользования
- От точки н25 до точки н27 - земельный участок с кадастровым номером 59:32:0010003:5179
- От точки н27 до точки н29 - земли общего пользования
- От точки н29 до точки н32 - земельный участок с кадастровым номером 59:32:4620002:4181
- От точки н32 до точки н1 - земельный участок с кадастровым номером 59:32:4620002:5714

Каталог координат, м			
Система координат: МСК-59, зона 2			
Метод определения координат - Геодезический			
№ точки границы	X	Y	Средняя квадратическая погрешность положения характерной точки (Mt), м
1	476352.62	2244752.76	0.1
2	476351.11	2244753.04	0.1
3	476348.43	2244753.54	0.1
4	476344.99	2244747.26	0.1
5	476346.98	2244746.18	0.1
6	476347.92	2244746.00	0.1
7	476348.78	2244745.84	0.1
8	476350.21	2244748.47	0.1
9	476383.32	2244742.47	0.1
10	476385.63	2244742.05	0.1
11	476400.68	2244737.39	0.1
12	476400.73	2244737.34	0.1
13	476411.66	2244728.04	0.1
14	476477.53	2244727.93	0.1
15	476481.74	2244727.92	0.1
16	476483.60	2244727.92	0.1
17	476485.49	2244740.10	0.1
18	476486.80	2244748.52	0.1
19	476489.22	2244755.16	0.1
20	476489.72	2244756.54	0.1
21	476490.09	2244766.89	0.1
22	476486.09	2244767.03	0.1
23	476485.74	2244757.32	0.1
24	476482.90	2244749.52	0.1
25	476481.66	2244741.48	0.1
26	476480.18	2244731.92	0.1
27	476478.75	2244731.92	0.1
28	476413.14	2244732.04	0.1
29	476403.37	2244740.35	0.1
30	476402.64	2244740.97	0.1
31	476386.59	2244745.95	0.1
32	476383.69	2244746.48	0.1
33	476352.48	2244752.13	0.1
1	476352.62	2244752.76	0.1

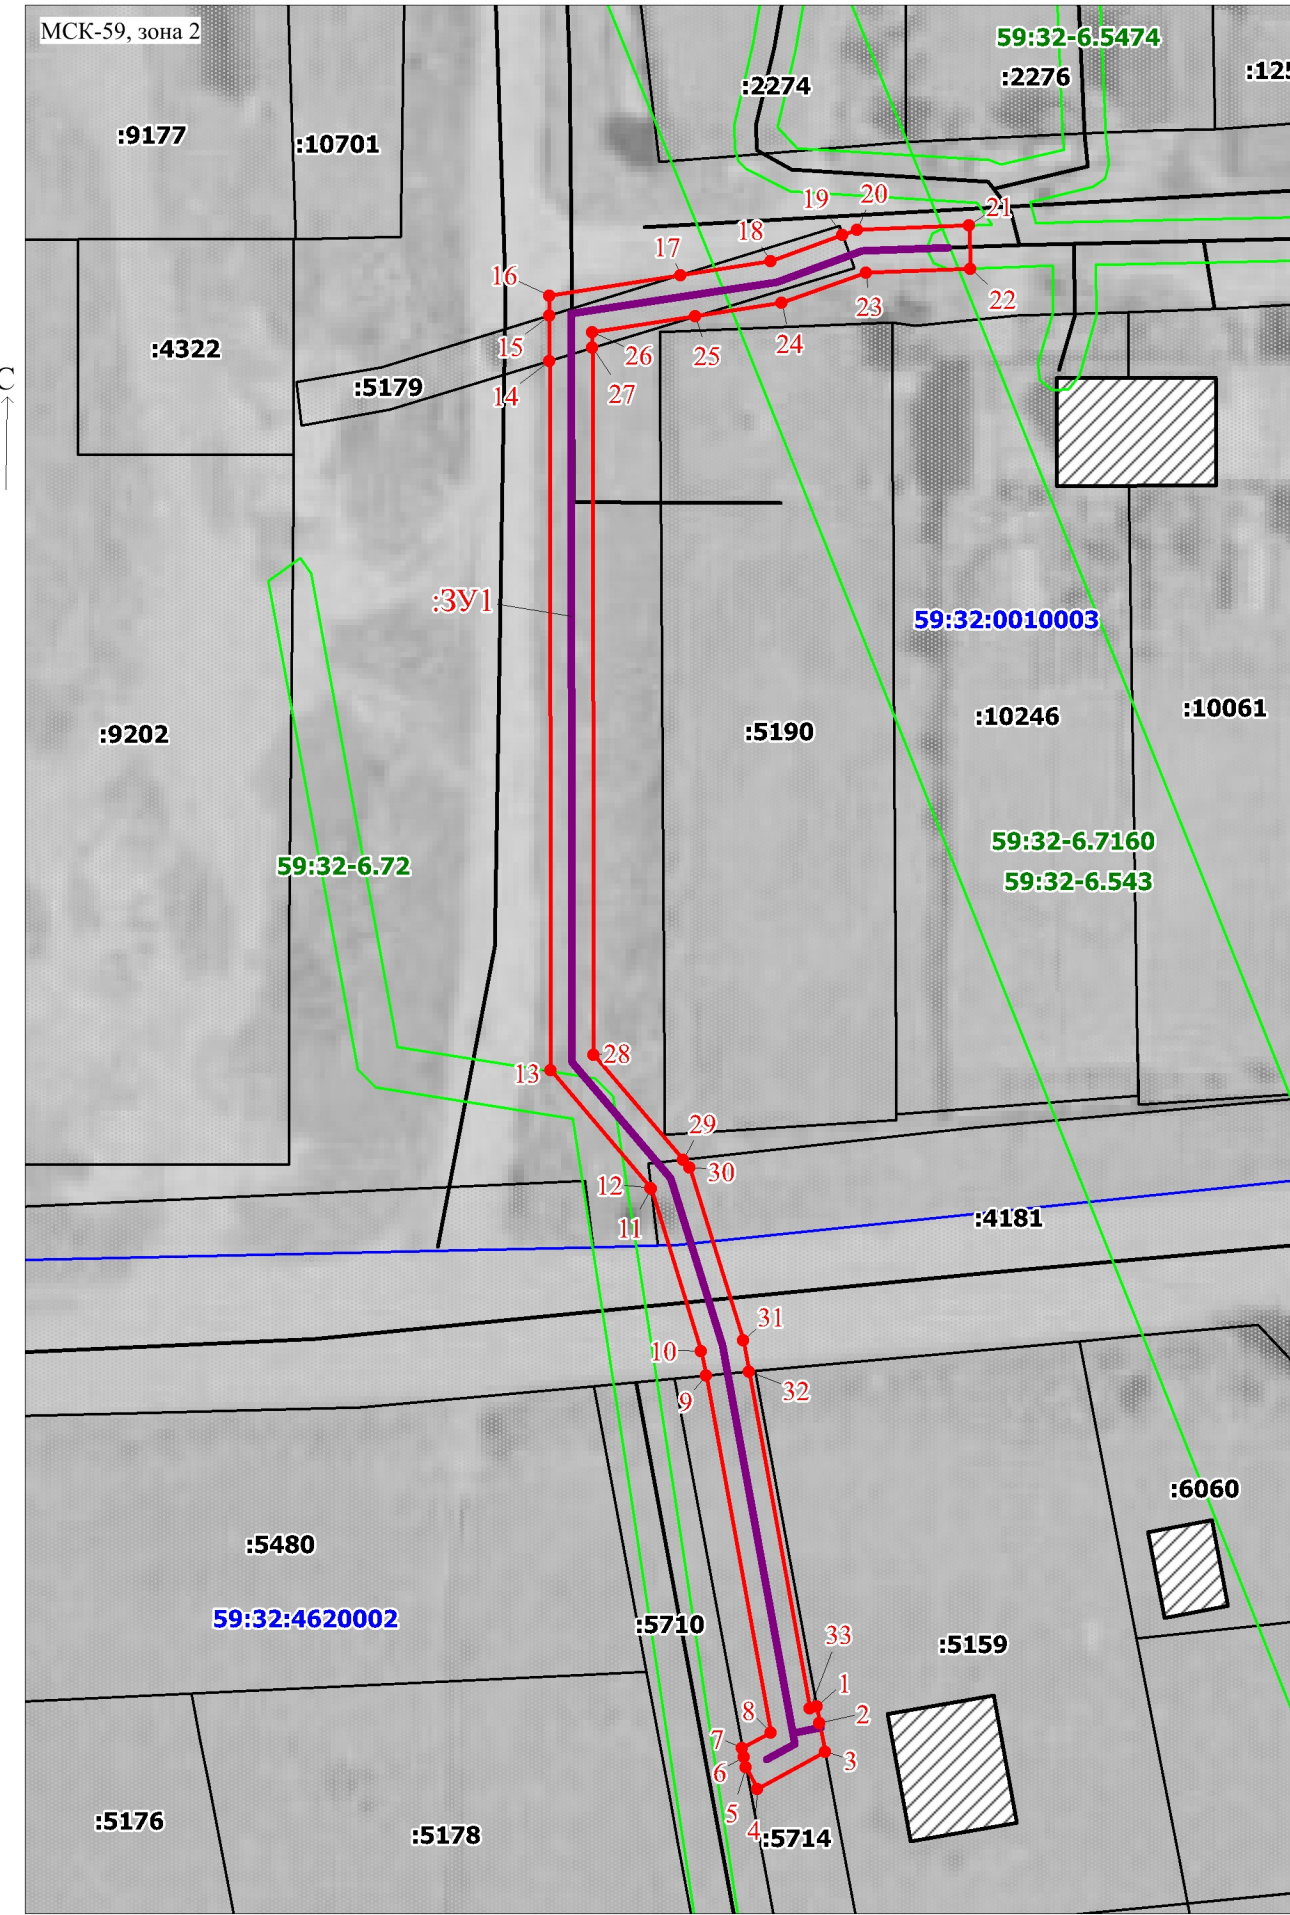

- Условные обозначения:
- :3У1 - Проектные границы публичного сервитута
 - 1 - Обозначение характерной точки проектной границы публичного сервитута
 - :5159 - Границы и номер земельного участка, сведения о которых внесены в ЕГРН
 - 59:32:4620002 - Номер кадастрового квартала
 - 59:32-6.543 - Границы и учетный номер зоны с особыми условиями использования территории, сведения о которых внесены в ЕГРН
 - - Проектное местоположение инженерного сооружения

Масштаб 1:700

Заявитель:  / Офишкина И.В.
(подпись, расшифровка подписи)