

## Схема расположения границ публичного сервитута

Объект: Газопровод до границ земельного участка по адресу: Пермский край, Пермский м.о., с. Култаево, ул. Янтарная, д.9 (под строительство газопровода давлением до 1,2 Мпа, для размещения которого не требуется разрешения на строительство)

Местоположение: расположенных по адресу: Пермский край, Пермский м.о., с. Култаево, ул. Янтарная

Каталог координат, м  
Система координат: МСК-59, зона 2  
Метод определения координат - Геодезический

Площадь земель или части земельного участка, кв.м.: 62

в т.ч. 59:32:3250001:15241=56; 59:32:3250001:15236=6.

Категория земель: земли населенных пунктов

Вид разрешенного использования: -

Описание границ смежных землепользователей:

От точки н1 до точки н2 - земельный участок с кадастровым номером 59:32:3250001:7885

От точки н2 до точки н3 - земельный участок с кадастровым номером 59:32:3250001:15241

От точки н3 до точки н4 - земельный участок с кадастровым номером 59:32:3250001:15236

От точки н4 до точки н7 - земельный участок с кадастровым номером 59:32:3250001:15241

От точки н7 до точки н8 - земельный участок с кадастровым номером 59:32:3250001:15236

От точки н8 до точки н1 - земельный участок с кадастровым номером 59:32:3250001:15241

:3У1 - проектные границы публичного сервитута

- проектное местоположение инженерного сооружения

:7885 - границы и номер земельного участка, сведения о которых внесены в ЕГРН

№ точки границы	X	Y	Средняя квадратическая погрешность положения характерной точки (Mt), м
1	506697.09	2211734.39	0.1
2	506693.27	2211737.61	0.1
3	506692.72	2211736.97	0.1
4	506691.96	2211736.06	0.1
5	506685.31	2211728.24	0.1
6	506689.09	2211724.97	0.1
7	506695.84	2211732.92	0.1
8	506696.53	2211733.73	0.1
1	506697.09	2211734.39	0.1

### Условные обозначения:


59:32:3250001 - номер кадастрового квартала

— - граница кадастрового квартала

• 1 - обозначение характерной точки проектной границы публичного сервитута

59:32-6.5790 - зоны с особыми условиями использования территории, сведения о которых внесены в ЕГРН

:17434 - границы и номер объекта капитального строительства, сведения о которых внесены в ЕГРН

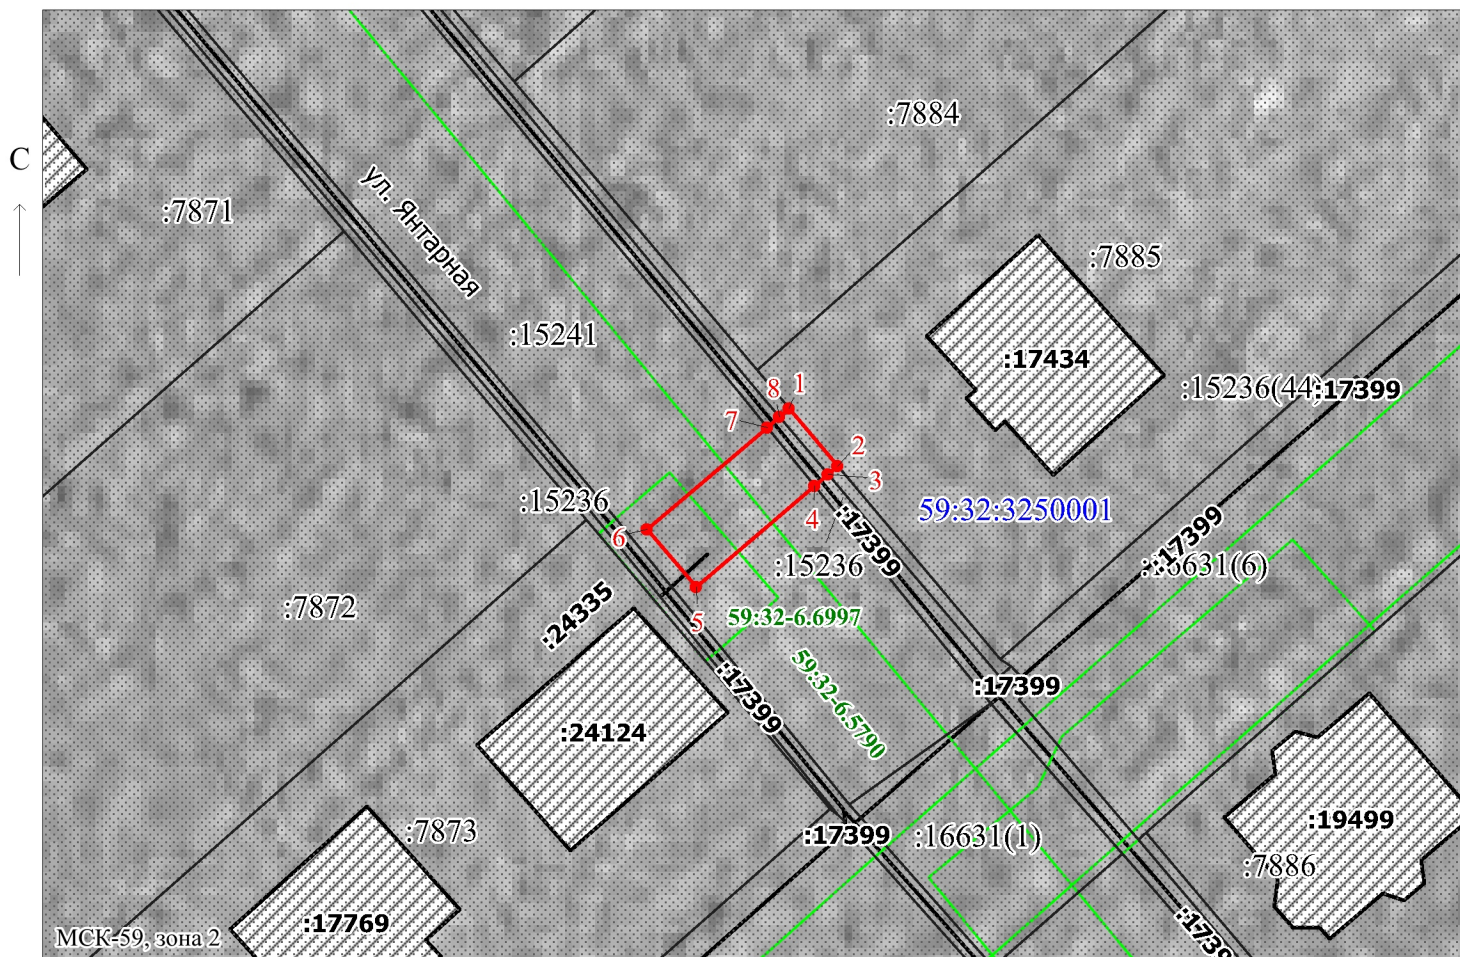

Заявитель:  / Егошина И.В.

Масштаб 1:500

МП

(подпись, расшифровка подписи)

(для юридических лиц  
и индивидуальных предпринимателей)