

## Схема расположения границ публичного сервитута

Объект: Газопровод-ввод до границы земельного участка по адресу: Пермский край, м.о. Пермский, д. Мокино, ул. Ольховая, д. 9 (под строительство газопровода давлением до 1,2 Мпа, для размещения которого не требуется разрешения на строительство)

Местоположение: Пермский край, м.о. Пермский, д. Мокино, ул. Ольховая

Площадь публичного сервитута: 169 кв.м.

Каталог координат, м

Система координат: МСК-59, зона 2

Метод определения координат - Геодезический

Категория земель: земли населенных пунктов

Описание границ смежных землепользователей:

От точки н1 до точки н2 - земельный участок с кадастровым номером 59:32:3980009:9504

От точки н2 до точки н3 - земельный участок с кадастровым номером 59:32:3980009:9505

От точки н3 до точки н1 - земельный участок с кадастровым номером 59:32:3980009:7758

### Условные обозначения:

:3У1

- Проектные границы публичного сервитута

1

- Обозначение характерной точки проектной границы публичного сервитута

:9505

- Границы и номер земельного участка, сведения о которых внесены в ЕГРН


59:32:3980009 - Номер кадастрового квартала

59:32-6.553

- Границы и учетный номер зоны с особыми условиями использования территории, сведения о которых внесены в ЕГРН

- Проектное местоположение инженерного сооружения

№ точки границы	X	Y	Средняя квадратическая погрешность положения характерной точки (Мп), м
1	500500.53	2213581.51	0.1
2	500500.17	2213582.26	0.1
3	500498.78	2213585.12	0.1
4	500494.44	2213582.81	0.1
5	500494.08	2213583.60	0.1
6	500490.44	2213581.94	0.1
7	500505.80	2213548.12	0.1
8	500509.44	2213549.78	0.1
9	500496.10	2213579.15	0.1
1	500500.53	2213581.51	0.1

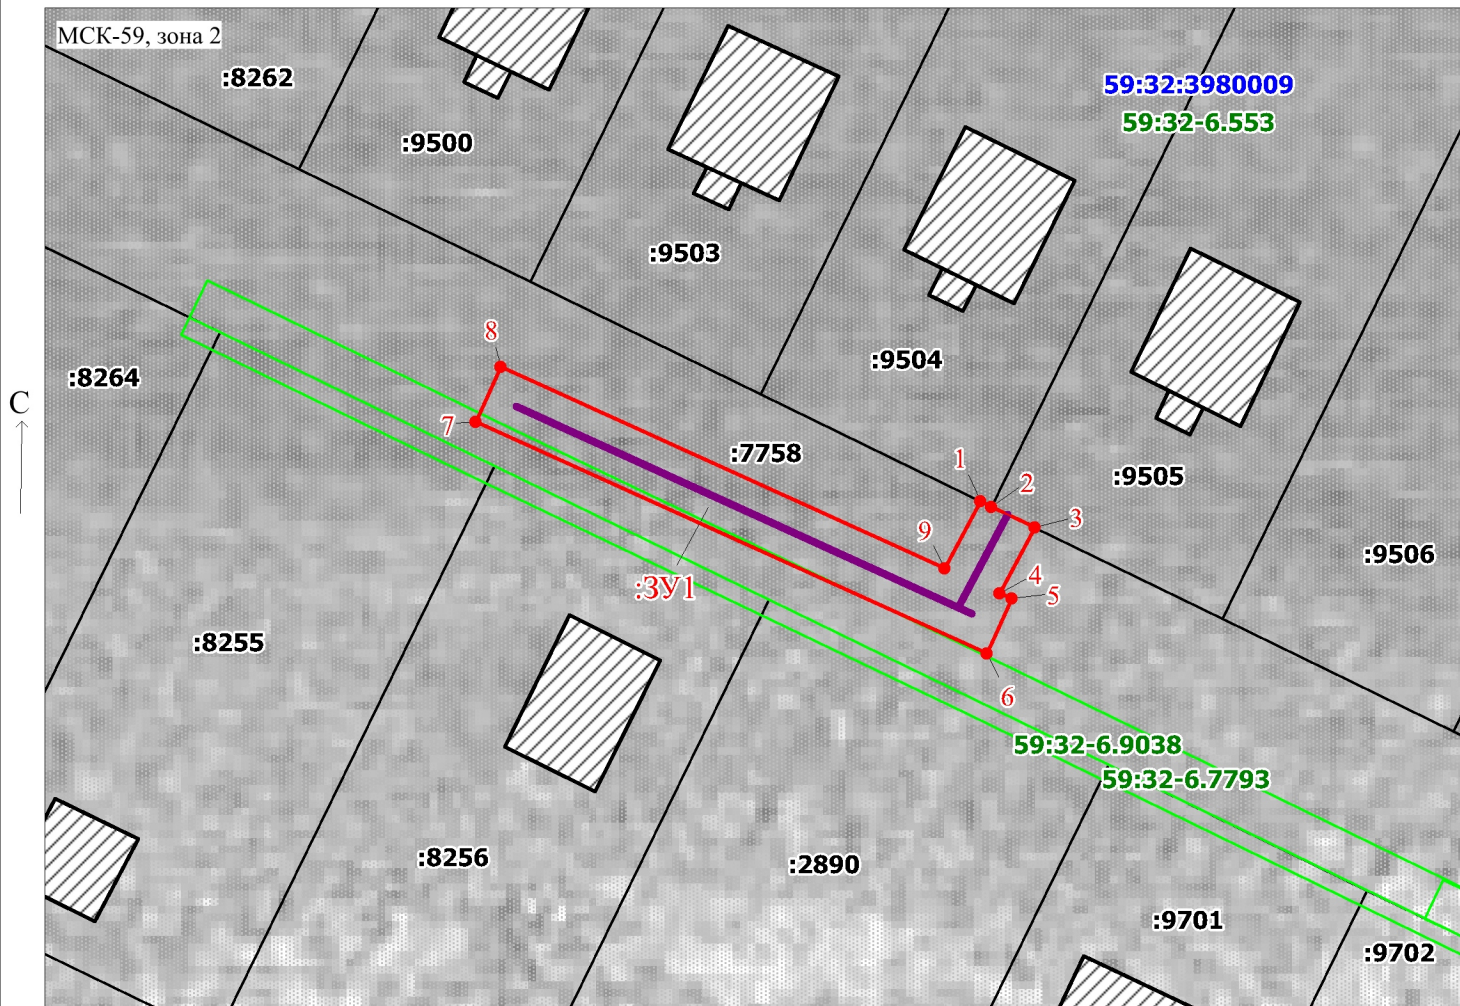

Масштаб 1:500

Заявитель:

*О.И.О.*

/ Офишкина И.В.

(подпись, расшифровка подписи)