

Схема расположения границ публичного сервитута

Объект: Газопровод-ввод от места присоединения к распределительному газопроводу до вводного газопровода Заявителя по адресу: Пермский край, м.о. Пермский, д. Хмели, ш. Космонавтов, кад. №59:32:1790001:1752 (под строительство газопровода давлением до 1,2 Мпа, для размещения которого не требуется разрешения на строительство)

Местоположение: Пермский край, м.о. Пермский, д. Хмели, ш. Космонавтов

Площадь публичного сервитута: 440 кв.м. (в т.ч. 59:32:1790001:1752 - 12 кв.м.; 59:32:1790001:1748 - 56 кв.м.; 59:32:1790001:1751 - 103 кв.м.; 59:32:1790001:1750 - 98 кв.м.; 59:32:1790001:470 - 29 кв.м.; 59:32:1790001:823 - 6 кв.м.; зем. общ. польз. – 136 кв.м.)

Категория земель: земли населенных пунктов

Описание границ смежных землепользователей:

От точки н1 до точки н5 - земельный участок с кадастровым номером 59:32:1790001:1752

От точки н5 до точки н6 - земельный участок с кадастровым номером 59:32:1790001:1748

От точки н6 до точки н7 - земельный участок с кадастровым номером 59:32:1790001:1751

От точки н7 до точки н9 - земельный участок с кадастровым номером 59:32:1790001:1750

От точки н9 до точки н10 - земли общего пользования

От точки н10 до точки н16 - земельный участок с кадастровым номером 59:32:1790001:470

От точки н16 до точки н20 - земельный участок с кадастровым номером 59:32:1790001:823

От точки н20 до точки н21 - земли общего пользования

От точки н21 до точки н23 - земельный участок с кадастровым номером 59:32:1790001:1750

От точки н23 до точки н24 - земельный участок с кадастровым номером 59:32:1790001:1751


От точки н24 до точки н25 - земельный участок с кадастровым номером 59:32:1790001:1748

От точки н25 до точки н1 - земельный участок с кадастровым номером 59:32:1790001:1752

Условные обозначения:

- Проектные границы публичного сервитута
- Обозначение характерной точки проектной границы публичного сервитута
- Границы и номер земельного участка, сведения о которых внесены в ЕГРН
- Номер кадастрового квартала
- Границы и учетный номер зоны с особыми условиями использования территории, сведения о которых внесены в ЕГРН
- Проектное местоположение инженерного сооружения

Каталог координат, м			
Система координат: МСК-59, зона 2			
Метод определения координат - Геодезический			
№ точки границы	X	Y	Средняя квадратическая погрешность положения характерной точки (Мп), м
1	510968.20	2222441.10	0.1
2	510969.92	2222442.85	0.1
3	510971.21	2222441.58	0.1
4	510972.18	2222442.03	0.1
5	510970.28	2222446.07	0.1
6	510967.40	2222452.17	0.1
7	510957.04	2222474.16	0.1
8	510946.55	2222496.44	0.1
9	510949.45	2222501.77	0.1
10	510965.51	2222531.30	0.1
11	510968.10	2222536.07	0.1
12	510966.08	2222537.47	0.1
13	510967.60	2222540.10	0.1
14	510968.74	2222540.14	0.1
15	510968.58	2222544.14	0.1
16	510968.18	2222544.12	0.1
17	510967.74	2222544.10	0.1
18	510962.55	2222535.06	0.1
19	510962.88	2222534.83	0.1
20	510957.02	2222524.05	0.1
21	510945.87	2222503.54	0.1
22	510942.07	2222496.56	0.1
23	510946.46	2222487.24	0.1
24	510957.71	2222463.36	0.1
25	510966.67	2222444.35	0.1
1	510968.20	2222441.10	0.1

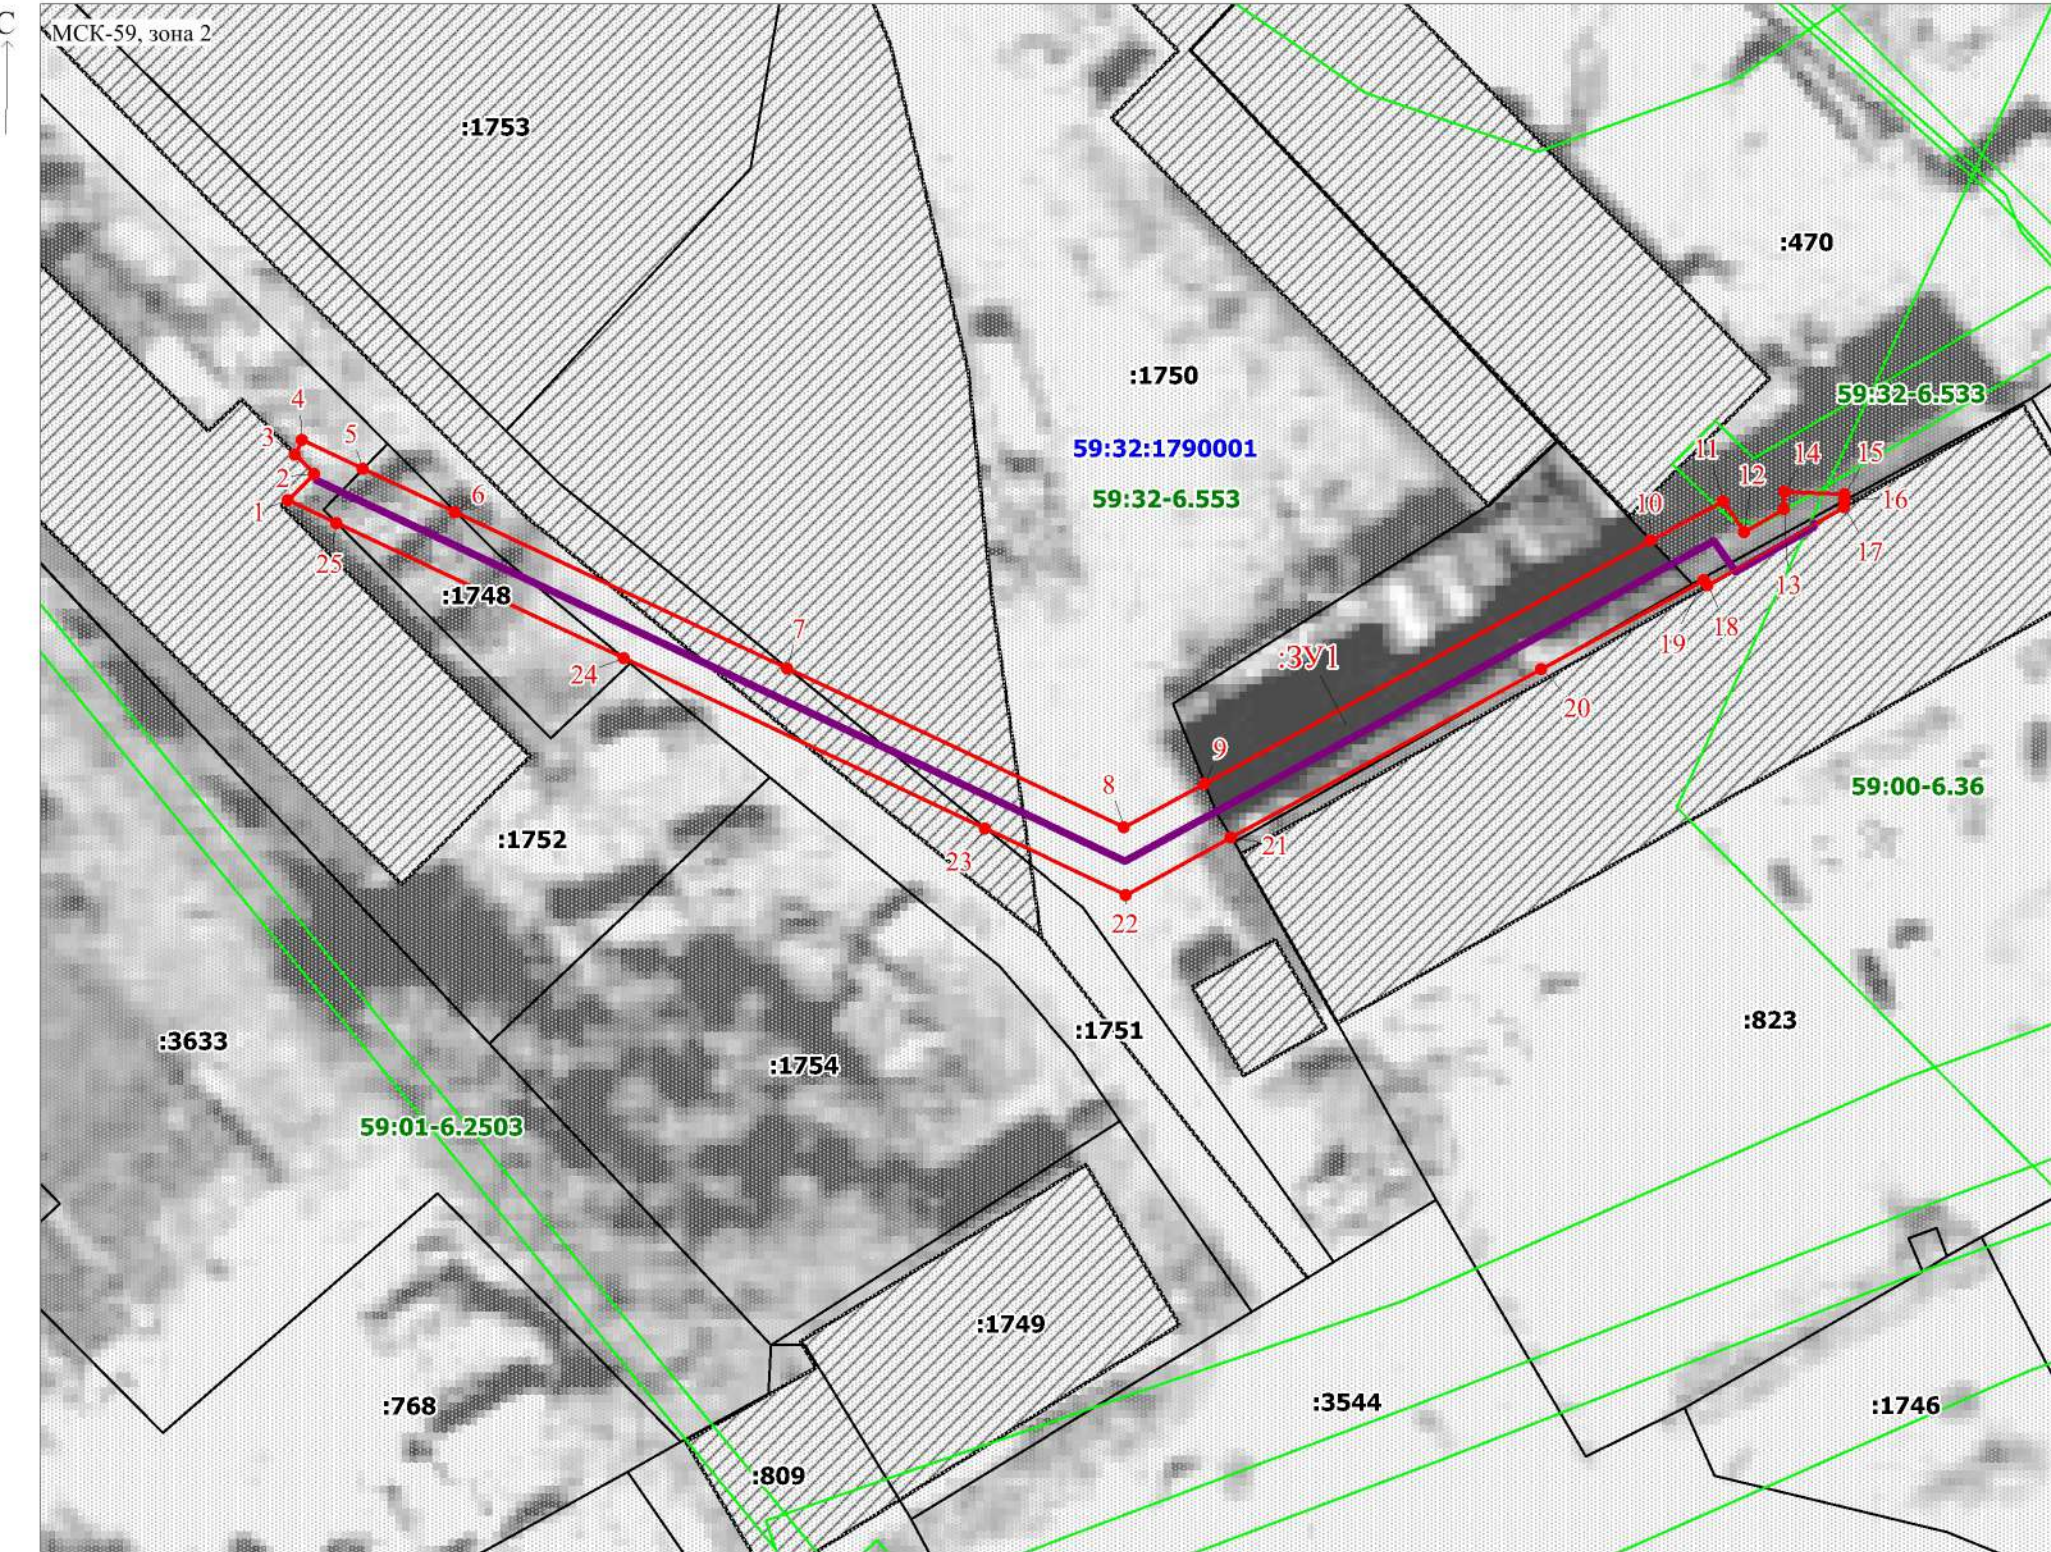

Масштаб 1:500

Заявитель: / Офишкина И.В.
(подпись, расшифровка подписи)