

Схема расположения границ публичного сервитута

Объект: Газопровод-ввод до границы земельного участка по адресу: Пермский край, м.о. Пермский, с. Троица, ул. Еловая, д. 4 (под строительство газопровода давлением до 1,2 МПа, для размещения которого не требуется разрешения на строительство)

Местоположение: Пермский край, м.о. Пермский, с. Троица, ул. Еловая

Площадь публичного сервитута: 25 кв.м. (в т.ч. 59:32:3630001:1294 – 10 кв.м.; 59:32:3630001:2774 - 15 кв.м.)

Категория земель: земли населенных пунктов

Описание границ смежных землепользователей:

От точки н1 до точки н4 - земельный участок с кадастровым номером 59:32:3630001:1294

От точки н4 до точки н1 - земельный участок с кадастровым номером 59:32:3630001:2774

Каталог координат, м

Система координат: МСК-59, зона 2

Метод определения координат - Геодезический

№ точки границы	X	Y	Средняя квадратическая погрешность положения характерной точки (Mt), м
1	516610.94	2264292.18	0.1
2	516610.92	2264294.59	0.1
3	516606.92	2264294.55	0.1
4	516606.94	2264292.13	0.1
5	516606.98	2264288.40	0.1
6	516610.98	2264288.44	0.1
1	516610.94	2264292.18	0.1

Условные обозначения:

:3У1

- Проектные границы публичного сервитута

1

- Обозначение характерной точки проектной границы публичного сервитута


:1294

- Границы и номер земельного участка, сведения о которых внесены в ЕГРН

59:32:3630001 - Номер кадастрового квартала

- Проектное местоположение инженерного сооружения

- Границы и учетный номер зоны с особыми условиями использования территории, сведения о которых внесены в ЕГРН

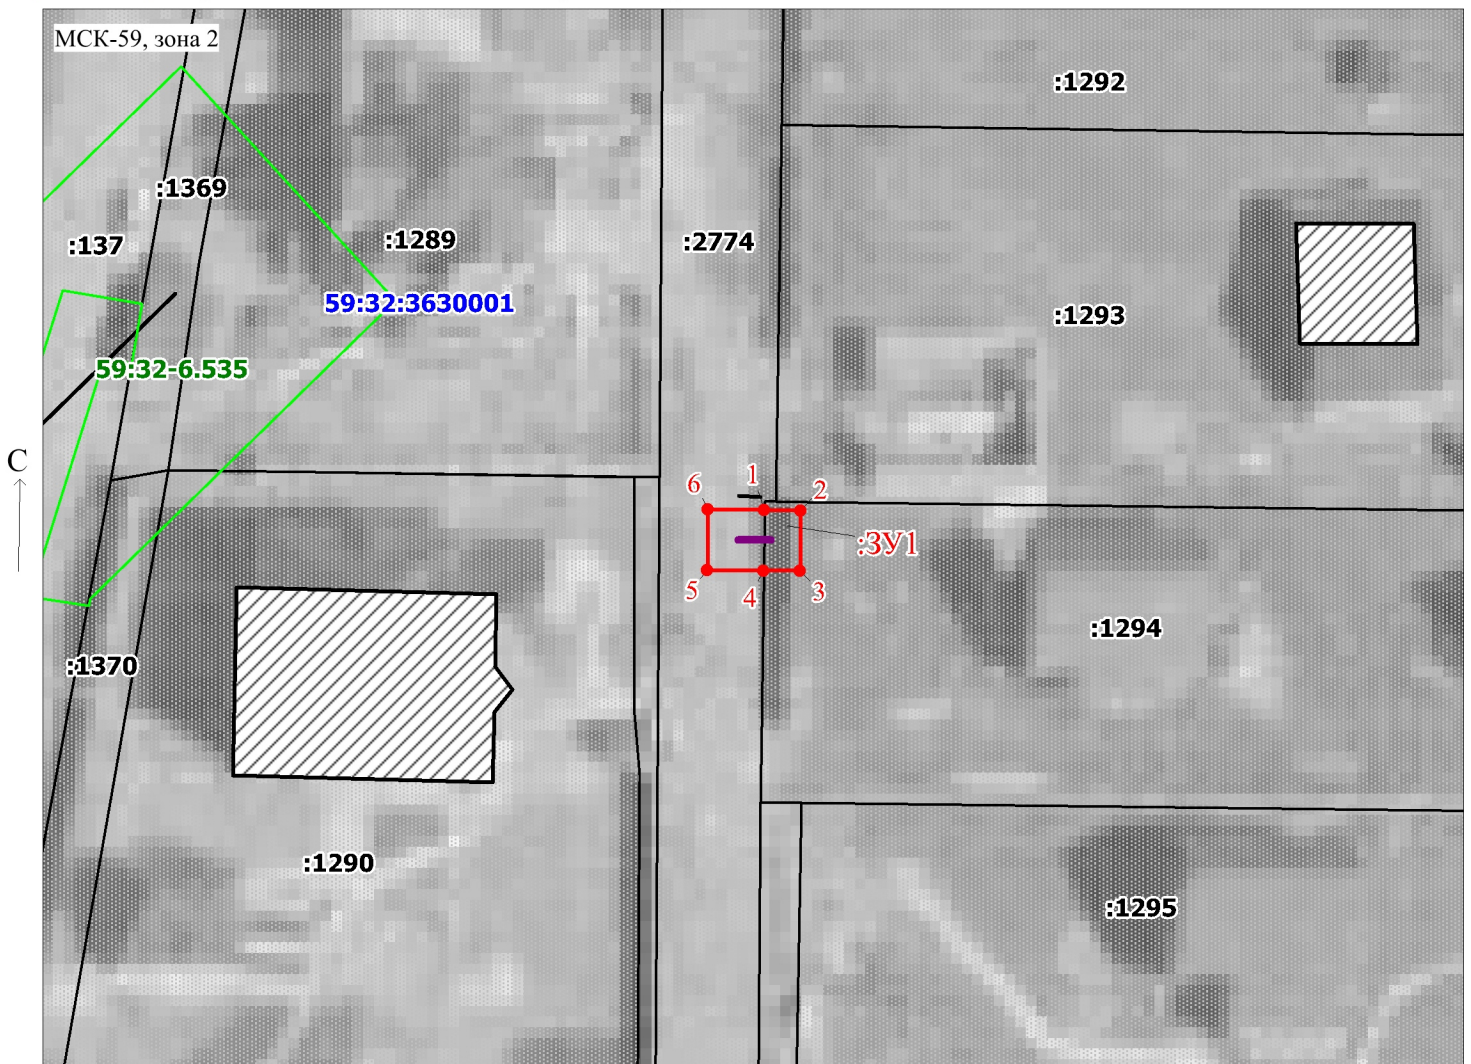

Масштаб 1:500

Заявитель: _____

/ Офишкина И.В.

(подпись, расшифровка подписи)