

## Схема расположения границ публичного сервитута

Объект: Газопровод-ввод до границы земельного участка по адресу: Пермский край, м.о. Пермский, территория снт Березовая роща, д. 2 (под строительство газопровода давлением до 1,2 Мпа, для размещения которого не требуется разрешения на строительство)

Местоположение: Пермский край, м.о. Пермский, территория снт Березовая роща

Площадь публичного сервитута: 737 кв.м. (в т.ч. 59:32:3290001:5019 – 398 кв.м.; 59:32:3290001:5024 – 79 кв.м.; зем общ польз – 260 кв.м.)

Категория земель: земли населенных пунктов

Описание границ смежных землепользователей:

От точки н1 до точки н3 - земельный участок с кадастровым номером 59:32:3290001:5024  
От точки н3 до точки н4 - земельный участок с кадастровым номером 59:32:3290001:5019  
От точки н4 до точки н5 - земельный участок с кадастровым номером 59:32:3290001:5017  
От точки н5 до точки н6 - земельный участок с кадастровым номером 59:32:3290001:5018  
От точки н6 до точки н9 - земли общего пользования  
От точки н9 до точки н1 - земельный участок с кадастровым номером 59:32:3290001:5025

### Условные обозначения:

**:3У1** - Проектные границы публичного сервитута

**1** - Обозначение характерной точки проектной границы публичного сервитута

**:5024** - Границы и номер земельного участка, сведения о которых внесены в ЕГРН

59:32:3290001 - Номер кадастрового квартала


Каталог координат, м


Система координат: МСК-59, зона 2

Метод определения координат - Геодезический

№ точки границы	X	Y	Средняя квадратическая погрешность положения характерной точки (Mt), м
1	516611.43	2202195.83	0.1
2	516603.12	2202171.58	0.1
3	516605.76	2202170.61	0.1
4	516611.40	2202168.54	0.1
5	516619.40	2202190.10	0.1
6	516634.46	2202230.71	0.1
7	516642.78	2202253.30	0.1
8	516632.41	2202257.10	0.1
9	516624.58	2202234.25	0.1
10	516628.81	2202232.73	0.1
11	516614.34	2202193.75	0.1
1	516611.43	2202195.83	0.1

 - Проектное местоположение инженерного сооружения

 - Границы и учетный номер зоны с особыми условиями использования территории, сведения о которых внесены в ЕГРН

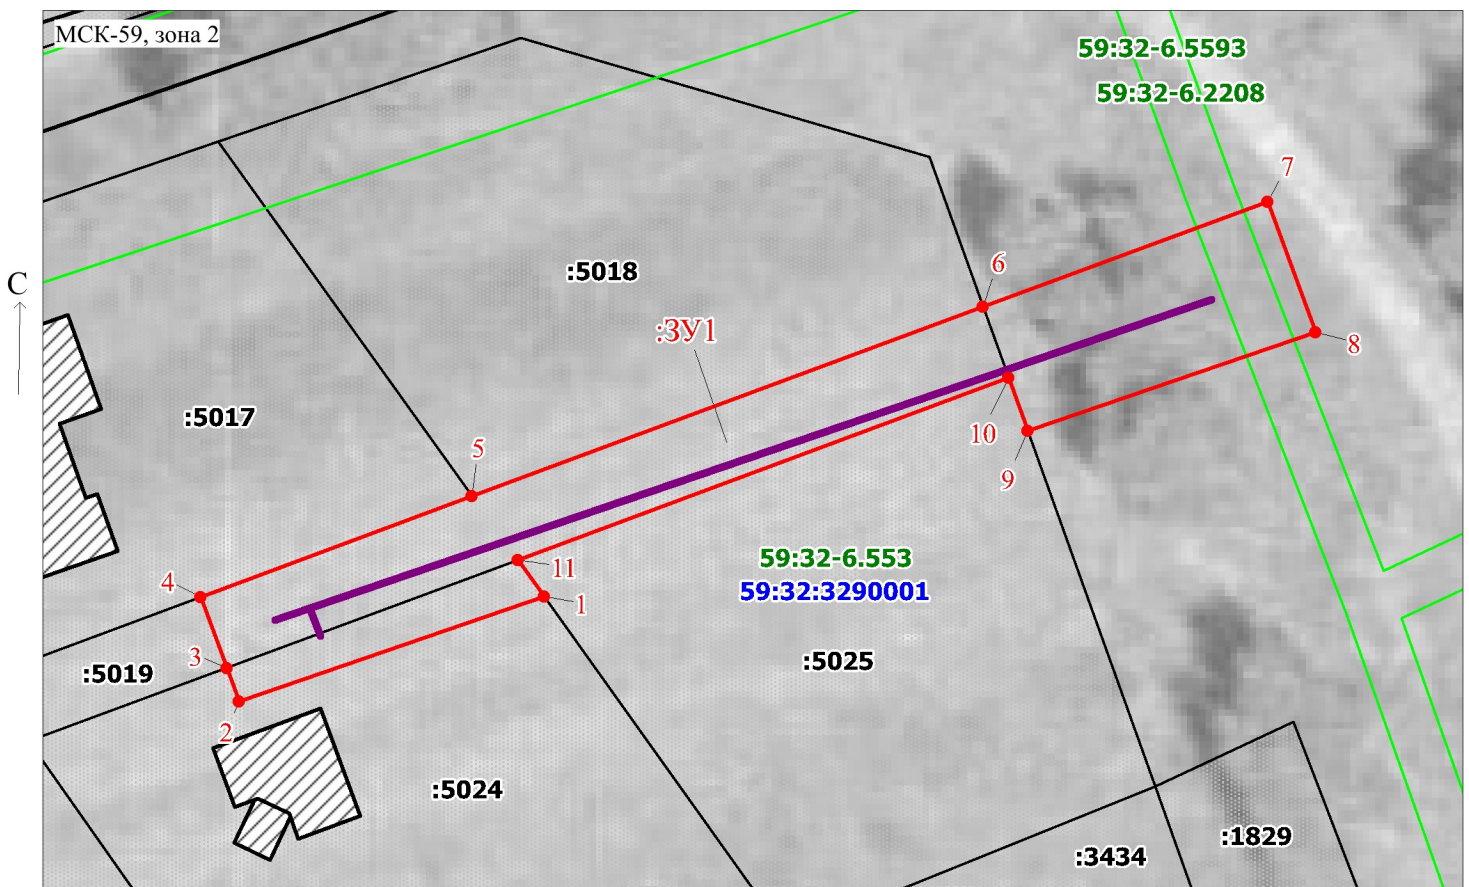

Масштаб 1:600

Заявитель:



/ Офишкина И.В.

(подпись, расшифровка подписи)