

Схема расположения границ публичного сервитута

Объект: Газопровод-ввод до границы земельного участка по адресу: Пермский край, м.о. Пермский, с. Култаево, пер. Мулянский, д. 17в (под строительство газопровода давлением до 1,2 Мпа, для размещения которого не требуется разрешения на строительство)

Местоположение: Пермский край, м.о. Пермский, с. Култаево, пер. Мулянский

Площадь публичного сервитута: 31 кв.м.

Категория земель: земли населенных пунктов

Описание границ смежных землепользователей:

От точки 1 до точки 3 - земельный участок с кадастровым номером 59:32:4070004:5775

От точки 3 до точки 1 - земельный участок с кадастровым номером 59:32:4070004:6313

Условные обозначения:

:3У1

- Проектные границы публичного сервитута

1

- Обозначение характерной точки проектной границы публичного сервитута

:5775

- Границы и номер земельного участка, сведения о которых внесены в ЕГРН


№ точки границы	X	Y	Средняя квадратическая погрешность положения характерной точки (Mt), м
1	504862.90	2213869.99	0.1
2	504862.71	2213868.86	0.1
3	504861.76	2213866.17	0.1
4	504869.27	2213863.87	0.1
5	504870.45	2213867.69	0.1
1	504862.90	2213869.99	0.1

59:32-6.553

- Границы и учетный номер зоны с особыми условиями использования территории, сведения о которых внесены в ЕГРН

- Проектное местоположение инженерного сооружения

59:32:4070004 - Номер кадастрового квартала

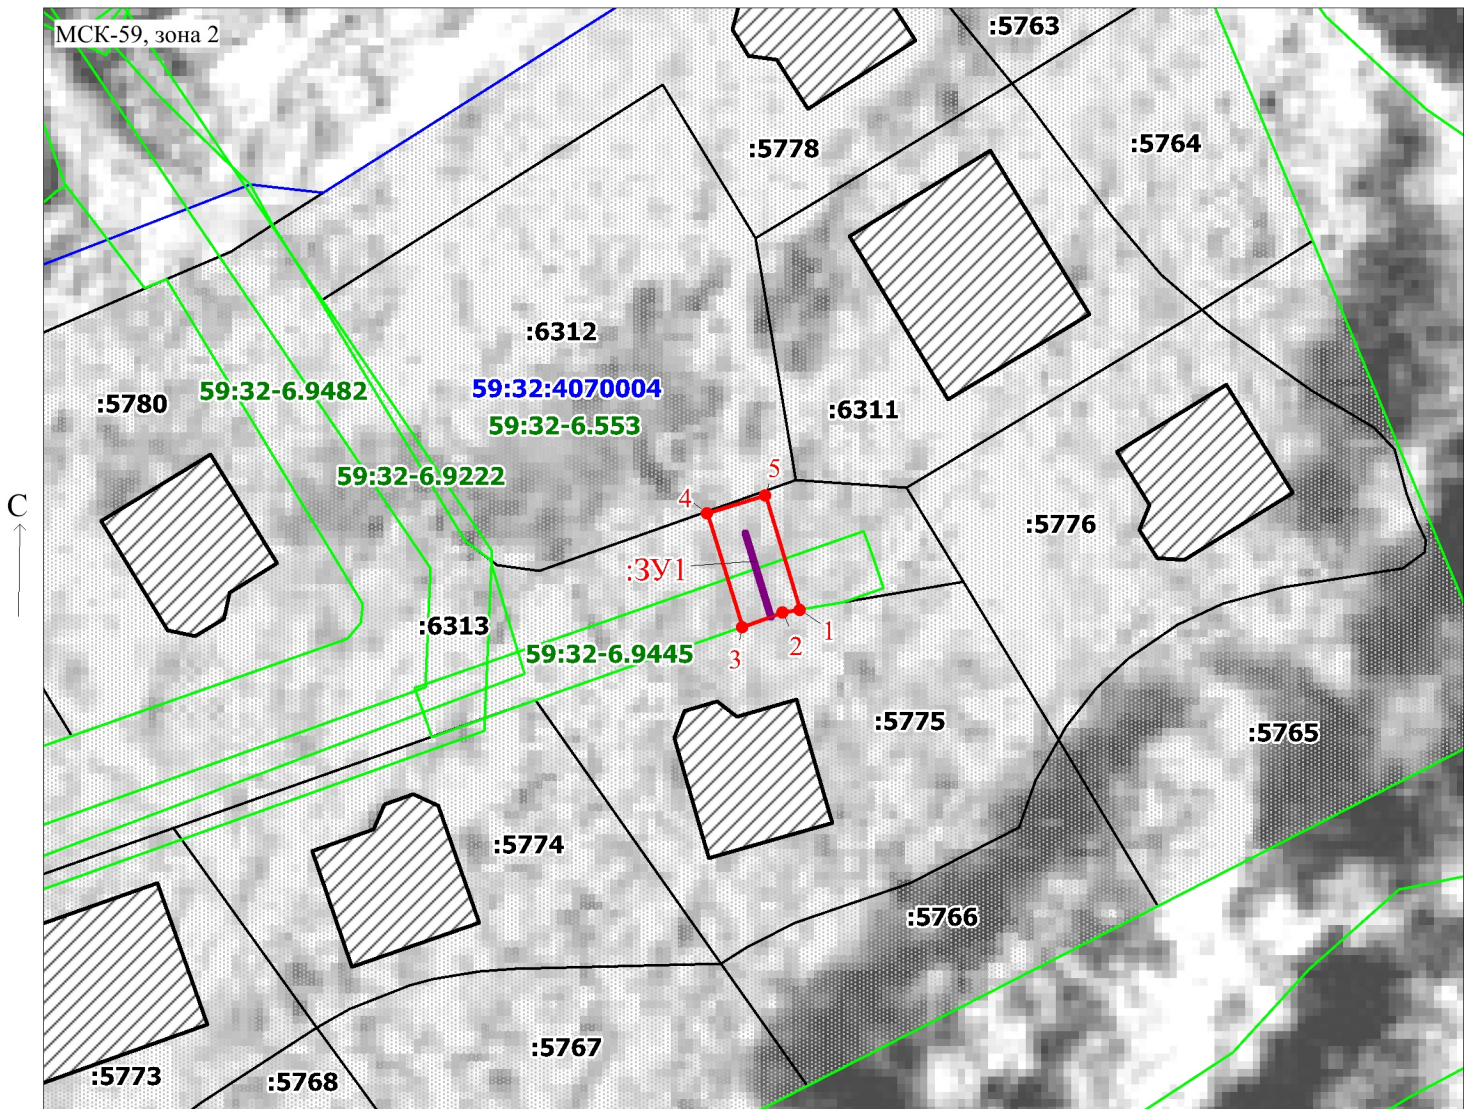

Масштаб 1:500

Заявитель:

/ Офишкина И.В.

(подпись, расшифровка подписи)