

СХЕМА РАСПОЛОЖЕНИЯ ГРАНИЦ ПУБЛИЧНОГО СЕРВИТУТА

Объект: «Строительство ВЛ 0,4 кВ с установкой ПУ для электроснабжения деревни Болгары (4500062779)»


Местоположение объекта: Пермский край, Пермский муниципальный округ, д. Болгары

Площадь земель или части земельного участка, кв.м.: 373

Категория земель: земли сельскохозяйственного назначения

Вид разрешенного использования земельного участка: -

Цель использования: под объекты инженерного оборудования электроснабжения

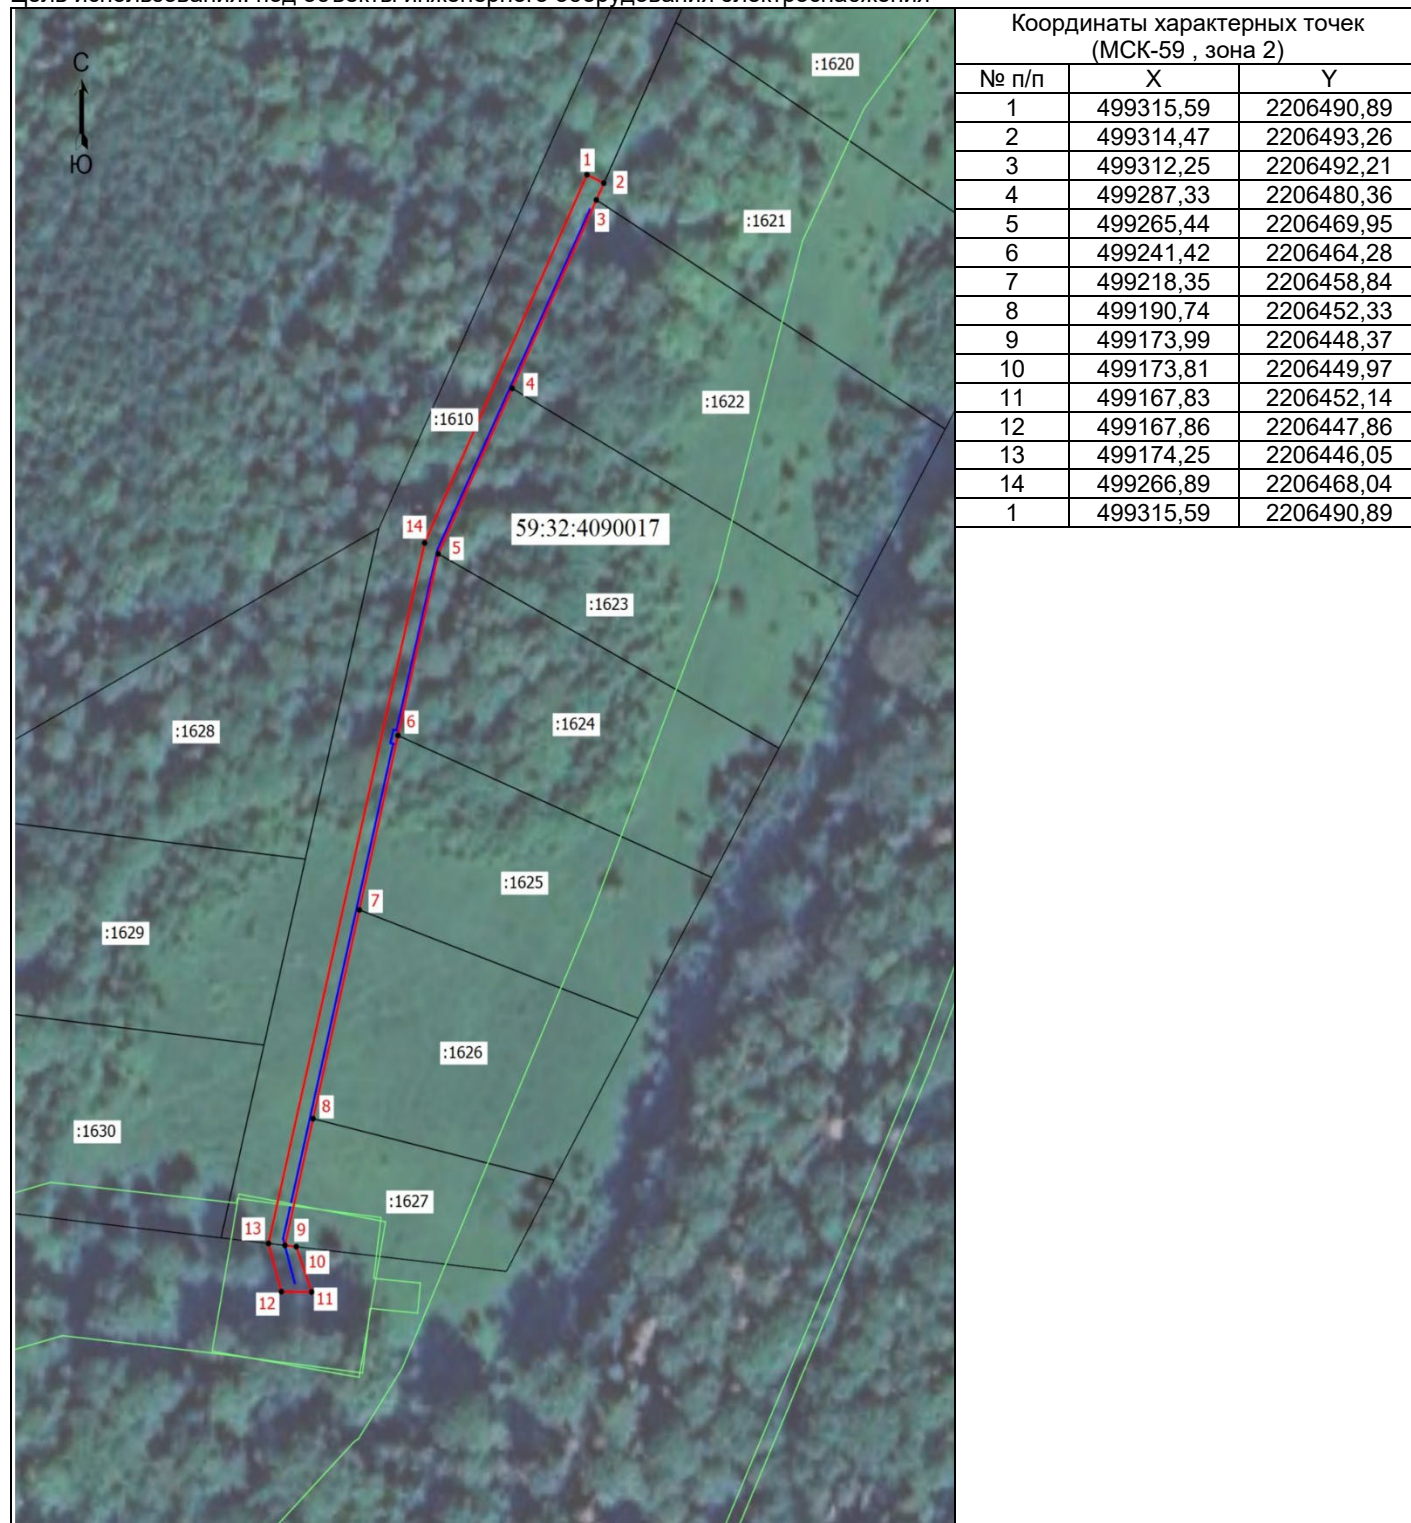

Масштаб 1: 1000

Условные обозначения:

- Граница кадастрового квартала
- Граница земельного участка, согласно сведениям из ЕГРН
- Граница зоны с особыми условиями использования
- Граница публичного сервитута
- Граница сооружения, планируемого к строительству
- 59:32:4090017 - Номер кадастрового квартала
- :1624 - Кадастровый номер земельного участка
- 1 - Обозначение новой характерной точки