


**Схема расположения границ публичного сервитута  
для эксплуатации объекта  
ТП-47386**

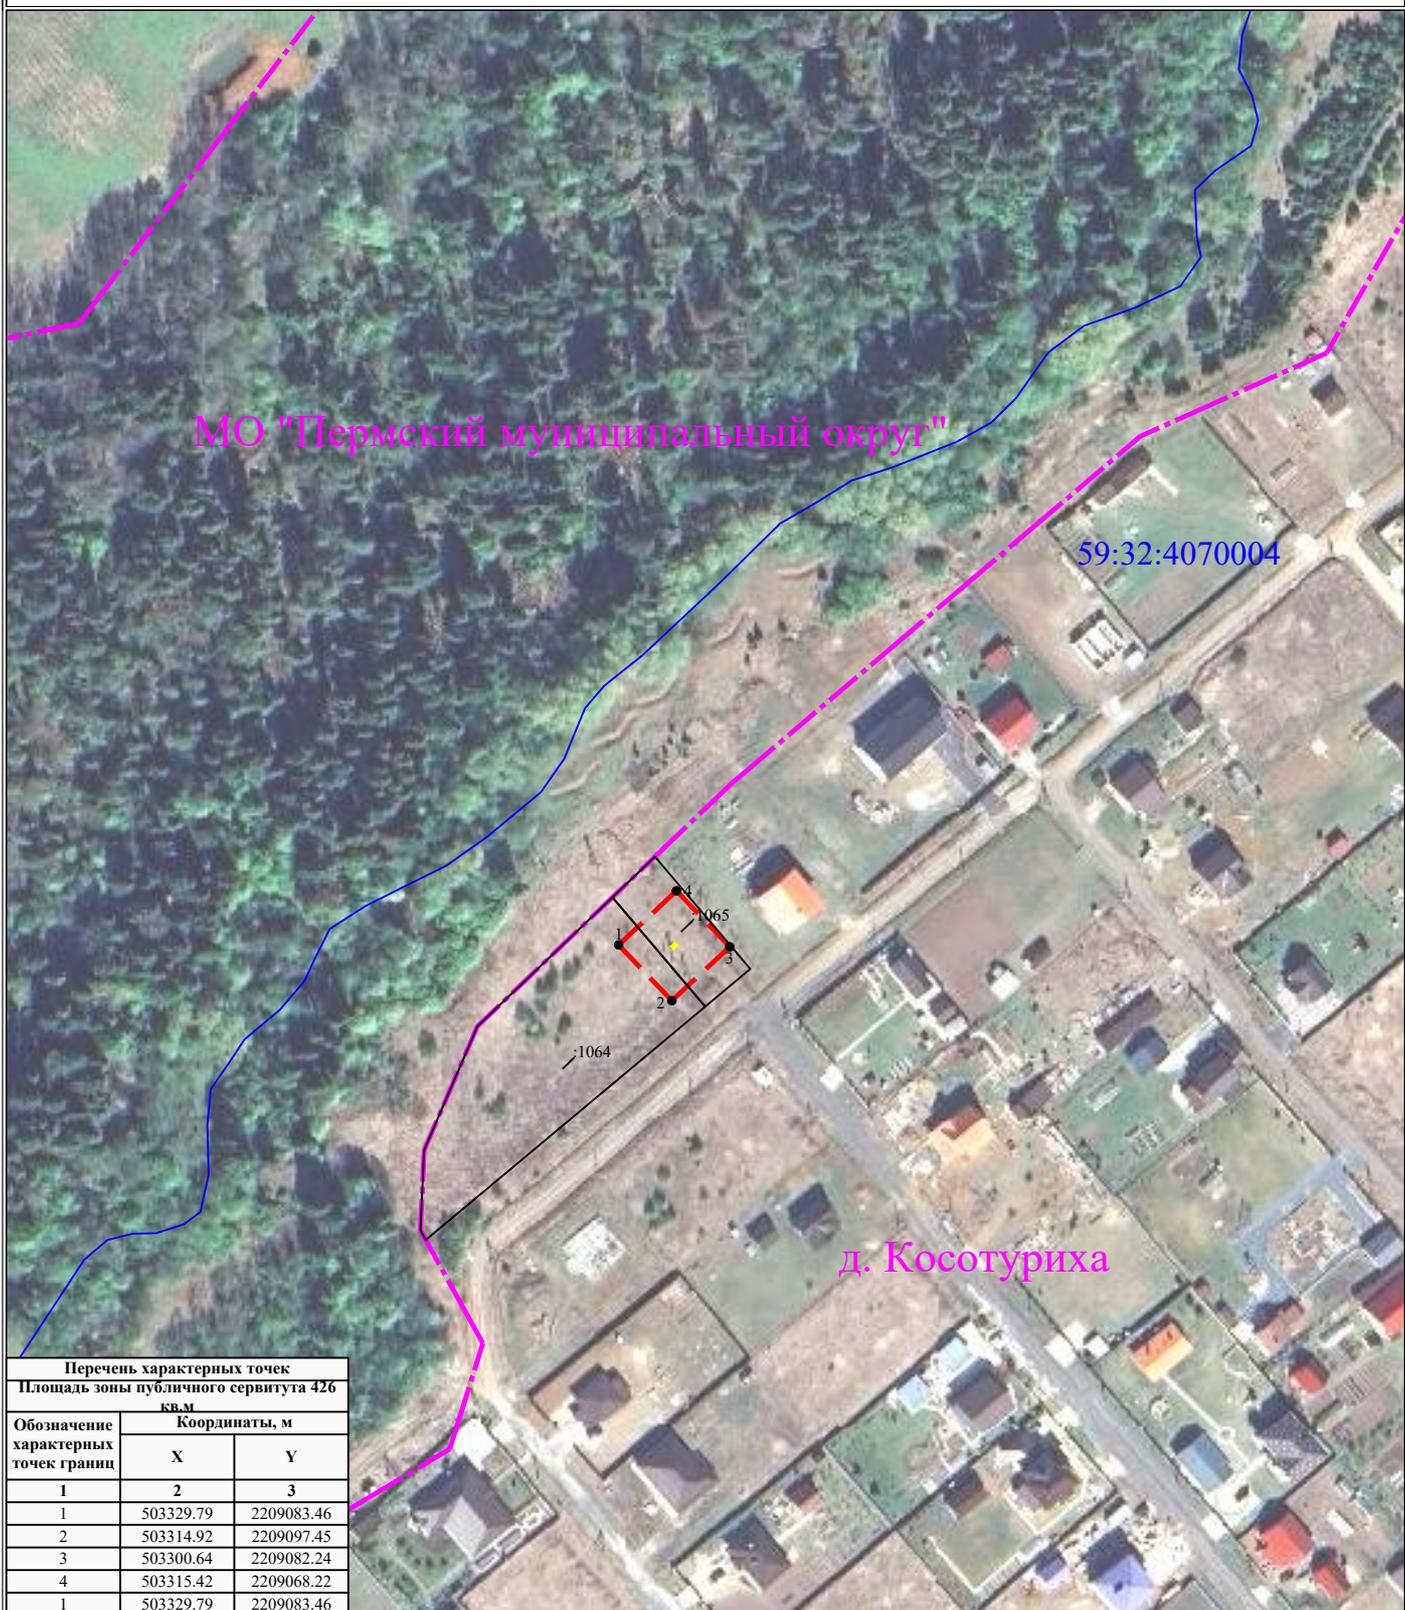

Перечень характерных точек		
Площадь зоны публичного сервитута 426 кв.м		
Обозначение характерных точек границ	Координаты, м	
	X	Y
1	2	3
1	503329.79	2209083.46
2	503314.92	2209097.45
3	503300.64	2209082.24
4	503315.42	2209068.22
1	503329.79	2209083.46

**УСЛОВНЫЕ ОБОЗНАЧЕНИЯ**

**Масштаб 1:2000**

- границы устанавливаемого публичного сервитута
- ось линии, контур объекта
- границы муниципального образования, населенных пунктов
- границы кадастрового квартала
- границы земельных участков, попадающих в зону публичного сервитута

- 1 - обозначение характерной точки границы устанавливаемого публичного сервитута
- :123 - кадастровый номер земельного участка
- 59:32:0000000 - кадастровый номер квартала
- г. Пермь - наименование муниципального образования, населенного пункта