


Схема расположения границ публичного сервитута для эксплуатации объектов ТП-47445

| Перечень характерных точек | | |
|--|---------------|------------|
| Площадь зоны публичного сервитута 441 кв.м | | |
| Обозначение характерных точек границ | Координаты, м | |
| | X | Y |
| 1 | 2 | 3 |
| 1 | 497582.99 | 2204634.1 |
| 2 | 497567.33 | 2204648.08 |
| 3 | 497553.34 | 2204632.41 |
| 4 | 497569.01 | 2204618.43 |
| 1 | 497582.99 | 2204634.1 |

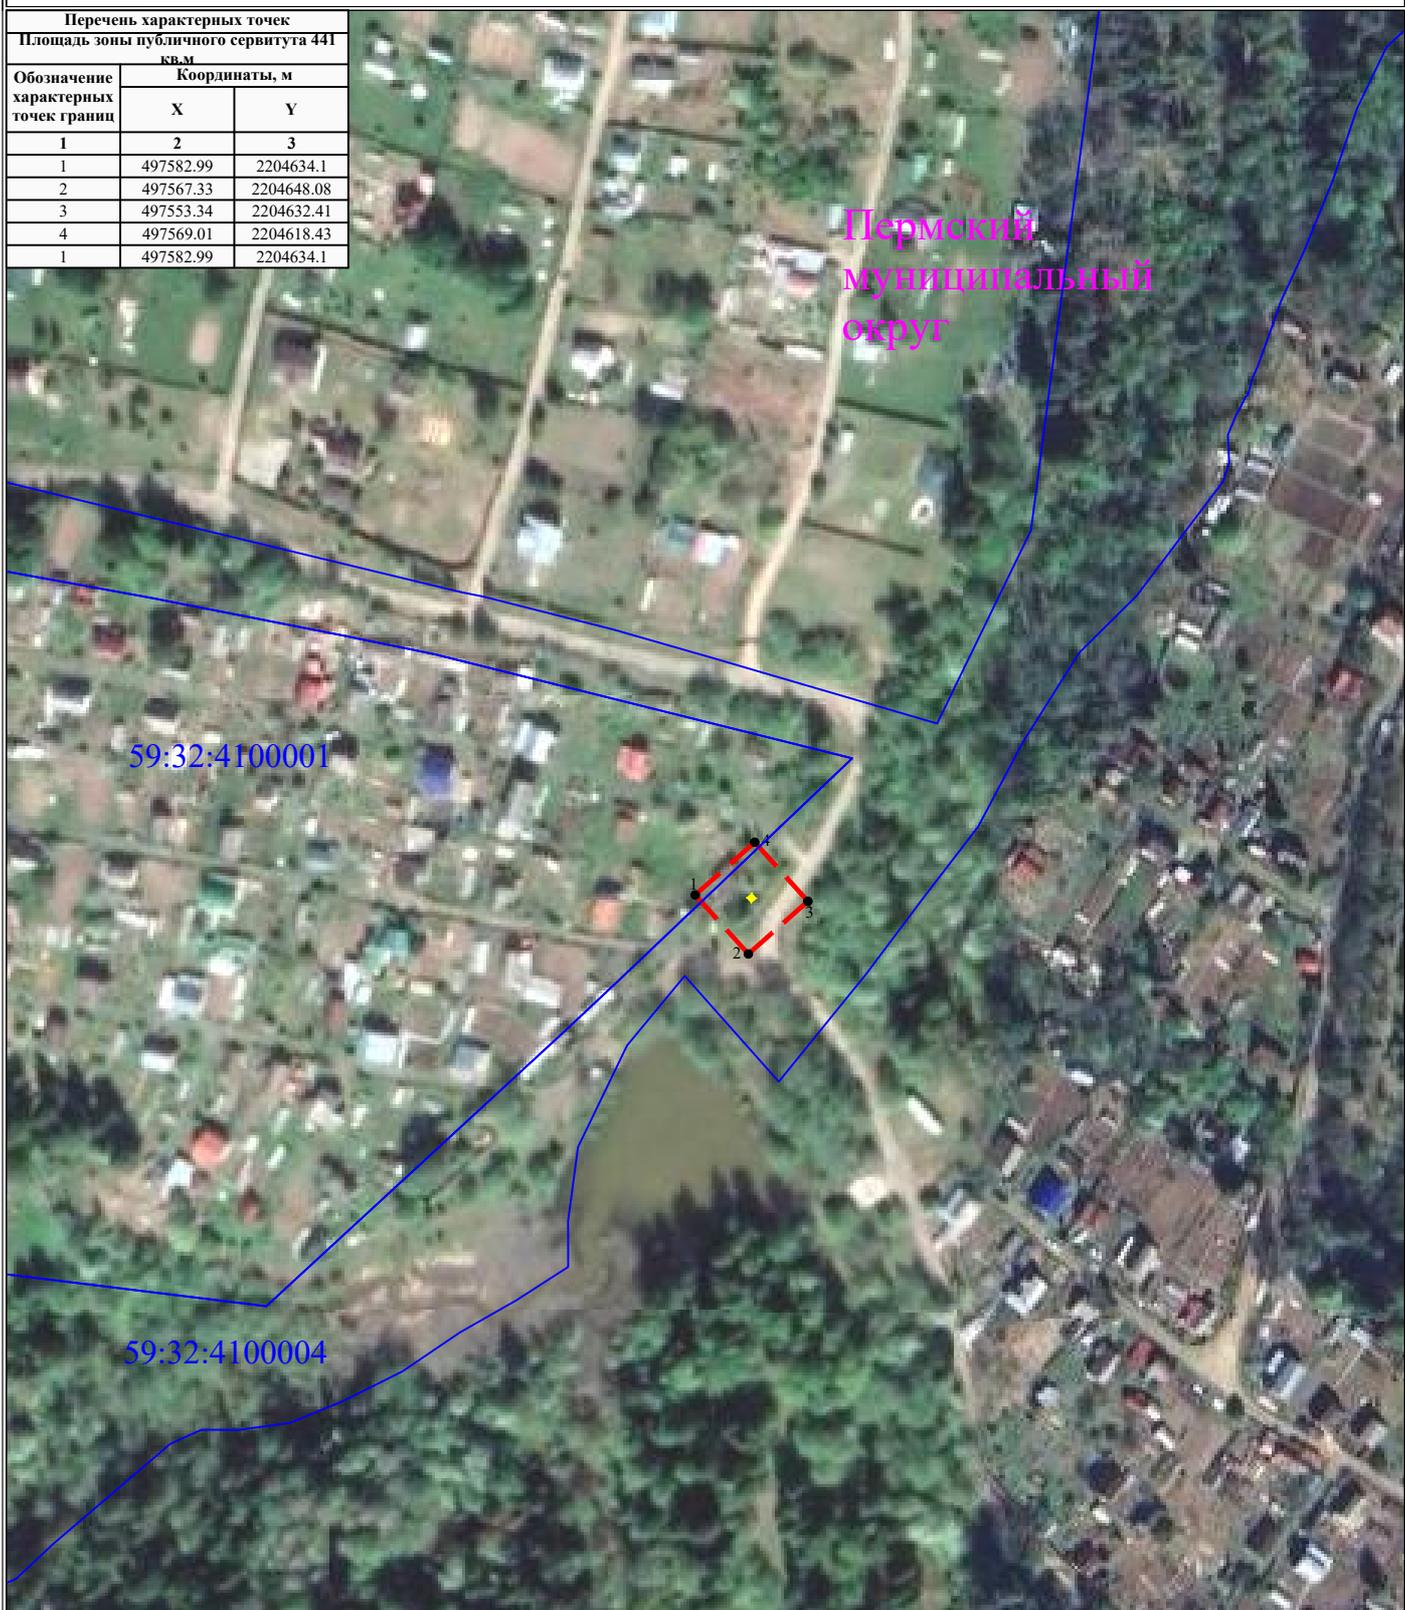

УСЛОВНЫЕ ОБОЗНАЧЕНИЯ

Масштаб 1:2000

- границы устанавливаемого публичного сервитута
- ось линии, контур объекта
- границы муниципального образования, населенных пунктов
- границы кадастрового квартала
- границы земельных участков, попадающих в зону публичного сервитута

- 1 - обозначение характерной точки границы устанавливаемого публичного сервитута
- :123 - кадастровый номер земельного участка
- 59:32:0000000 - кадастровый номер квартала
- г. Пермь - наименование муниципального образования, населенного пункта