

Схема расположения границ публичного сервитута

Объект: Газопровод-ввод до границы земельного участка по адресу: Пермский край, м.о. Пермский, д. Мокино, ул. Ольховая, д. 3 (под строительство газопровода давлением до 1,2 Мпа, для размещения которого не требуется разрешения на строительство)

Местоположение: Пермский край, м.о. Пермский, д. Мокино, ул. Ольховая

Площадь публичного сервитута: 443 кв.м.

Категория земель: земли населенных пунктов

Описание границ смежных землепользователей:

От точки 1 до точки 2 - земельный участок с кадастровым номером 59:32:3980009:9500

От точки 2 до точки 1 - земельный участок с кадастровым номером 59:32:3980009:7758

Условные обозначения:

:3У1 - Проектные границы публичного сервитута

1 - Обозначение характерной точки проектной границы публичного сервитута

:9500 - Границы и номер земельного участка, сведения о которых внесены в ЕГРН


59:32:3980009 - Номер кадастрового квартала

59:32-6.553 - Границы и учетный номер зоны с особыми условиями использования территории, сведения о которых внесены в ЕГРН

Каталог координат, м
Система координат: МСК-59, зона 2
Метод определения координат - Геодезический

№ точки границы	X	Y	Средняя квадратическая погрешность положения характерной точки (Mt), м
1	500522.40	2213536.58	0.1
2	500520.64	2213540.19	0.1
3	500515.00	2213537.68	0.1
4	500514.54	2213538.62	0.1
5	500510.94	2213536.88	0.1
6	500531.28	2213494.96	0.1
7	500530.39	2213494.53	0.1
8	500532.13	2213490.93	0.1
9	500584.27	2213516.28	0.1
10	500582.53	2213519.88	0.1
11	500534.88	2213496.71	0.1
12	500516.75	2213534.07	0.1
1	500522.40	2213536.58	0.1

— - Проектное местоположение инженерного сооружения

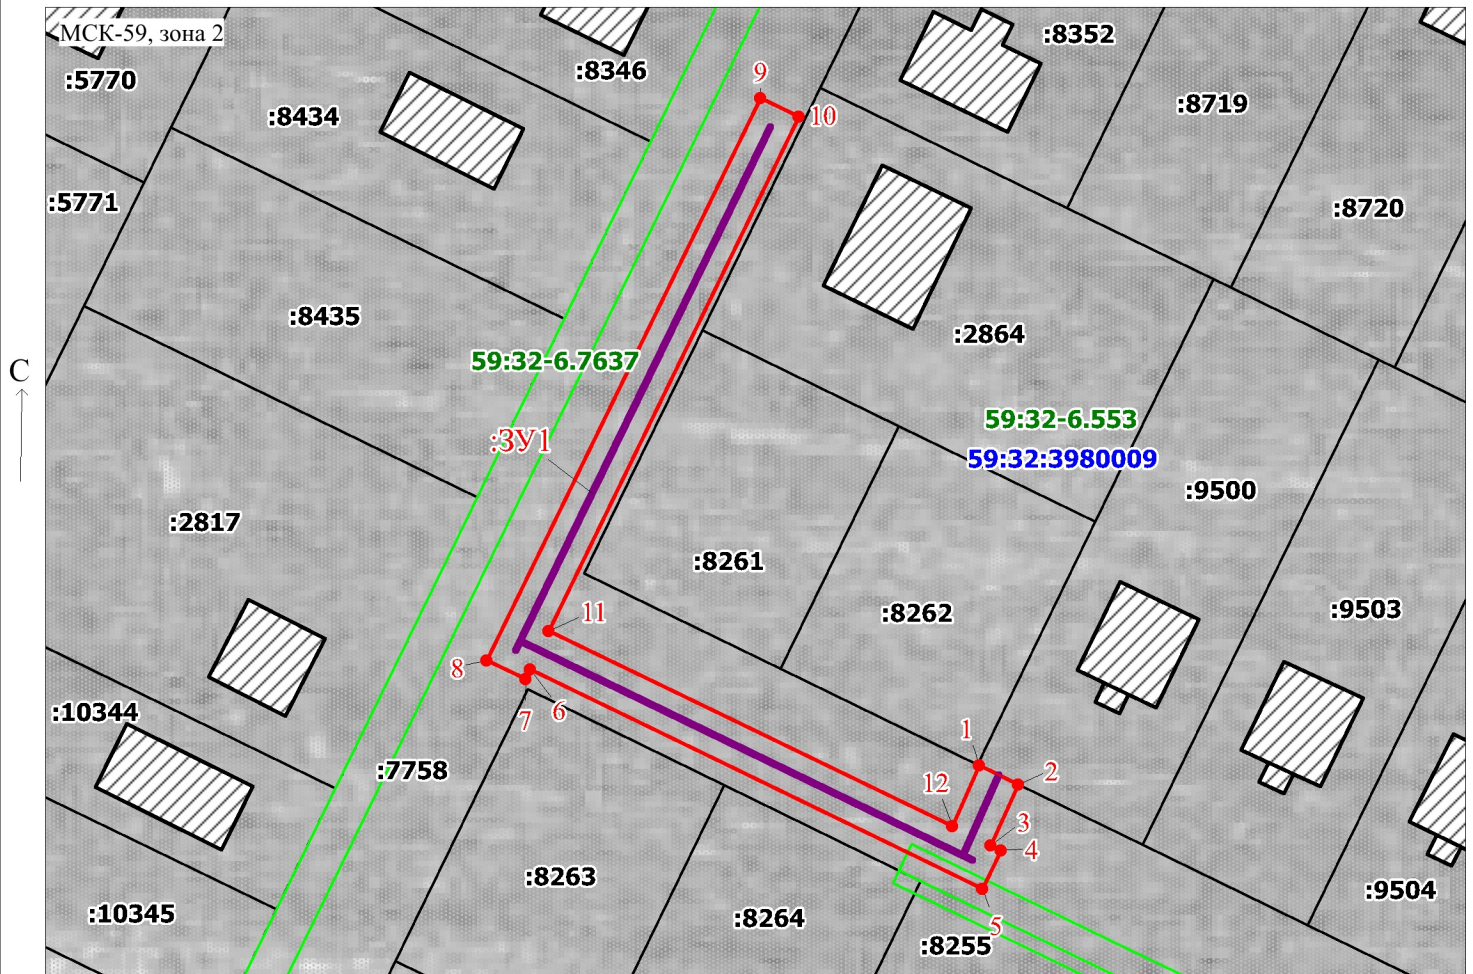

Масштаб 1:700

Заявитель: _____

О.И.О.

/ Офишкина И.В.

(подпись, расшифровка подписи)