

Схема расположения границ публичного сервитута

Объект: Газопровод-ввод до границы земельного участка по адресу: Пермский край, м.о. Пермский, д. Мокино, ул. Ореховая, д. 1 (под строительство газопровода давлением до 1,2 Мпа, для размещения которого не требуется разрешения на строительство)

Местоположение: Пермский край, м.о. Пермский, д. Мокино, ул. Ореховая

Площадь публичного сервитута: 589 кв.м.

Каталог координат, м

Система координат: МСК-59, зона 2

Метод определения координат - Геодезический

Категория земель: земли населенных пунктов

Описание границ смежных землепользователей:

От точки 1 до точки 2 - земельный участок с кадастровым номером 59:32:3980009:8258

От точки 2 до точки 1 - земельный участок с кадастровым номером 59:32:3980009:7758

Условные обозначения:

:3У1 - Проектные границы публичного сервитута

1 - Обозначение характерной точки проектной границы публичного сервитута


:8258 - Границы и номер земельного участка, сведения о которых внесены в ЕГРН

59:32:3980009 - Номер кадастрового квартала

59:32-6.553 - Границы и учетный номер зоны с особыми условиями использования территории, сведения о которых внесены в ЕГРН

№ точки границы	X	Y	Средняя квадратическая погрешность положения характерной точки (Mt), м
1	500438.66	2213488.94	0.1
2	500436.91	2213492.54	0.1
3	500431.38	2213489.79	0.1
4	500430.95	2213490.67	0.1
5	500427.35	2213488.93	0.1
6	500445.22	2213452.08	0.1
7	500444.33	2213451.65	0.1
8	500446.05	2213448.05	0.1
9	500487.58	2213467.93	0.1
10	500535.76	2213492.74	0.1
11	500533.92	2213496.30	0.1
12	500485.80	2213471.51	0.1
13	500448.83	2213453.80	0.1
14	500433.12	2213486.19	0.1
1	500438.66	2213488.94	0.1

— - Проектное местоположение инженерного сооружения

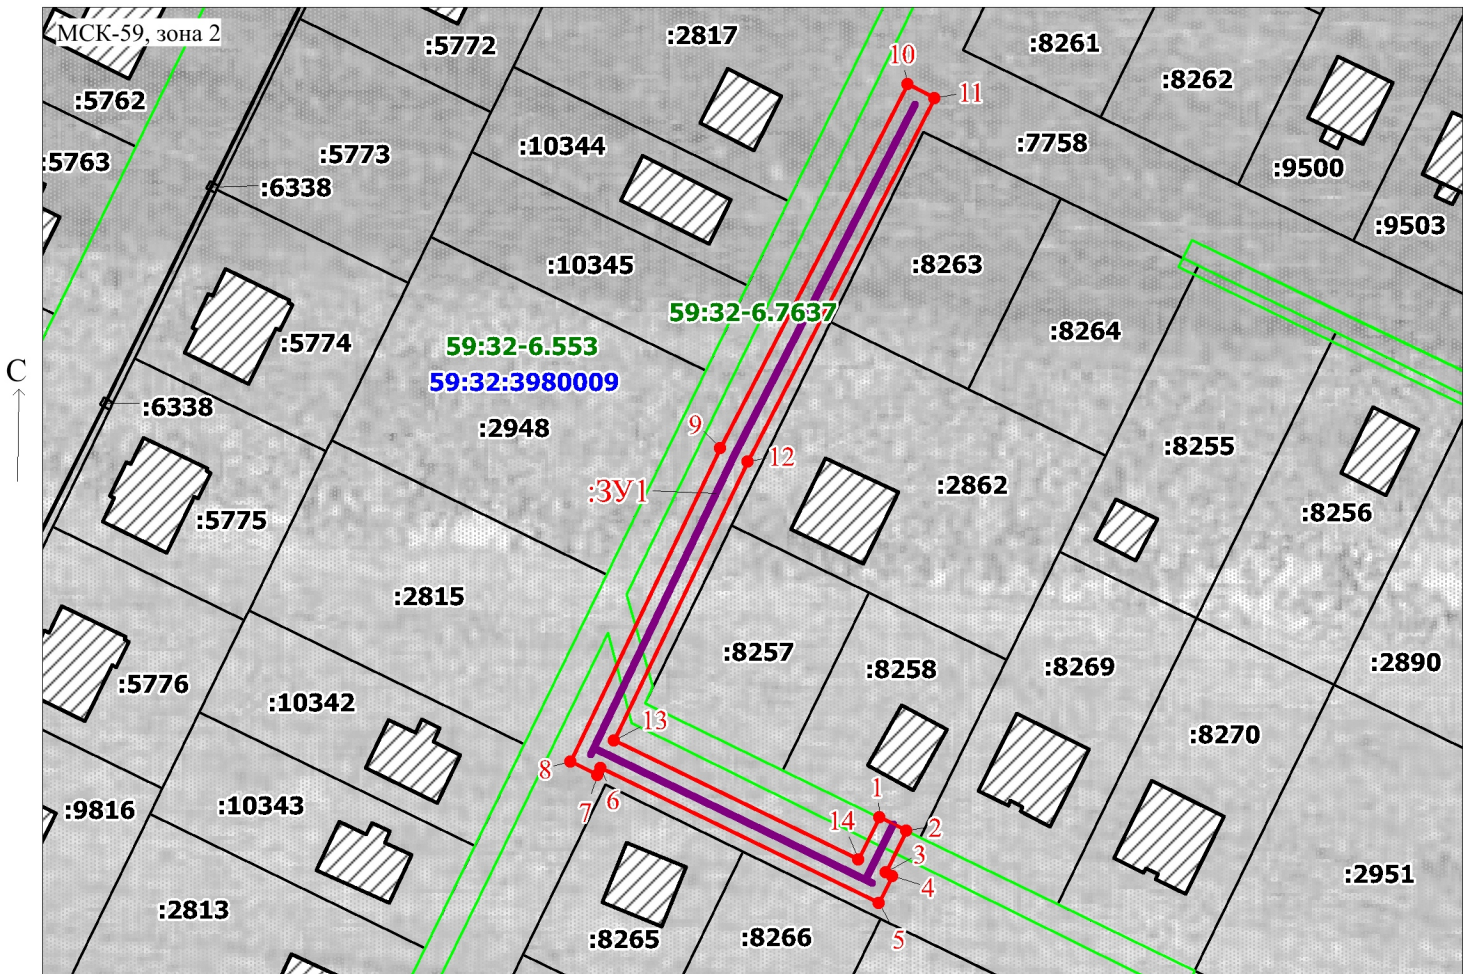

Масштаб 1:1000

Заявитель: _____

/ Офишкина И.В.

(подпись, расшифровка подписи)