


Схема расположения границ публичного сервитута
для эксплуатации объектов
ТП-43244, ТП-43424, ТП-47331, КЛ 6кВ ф.Уральский-1 от РП 3034

Каталог координат		
Площадь зоны публичного сервитута 4717 кв.м		
Обозначение характерных точек границ	Координаты, м	
	X	Y
1	2	3
1	517340.88	2197650.64
2	517332.97	2197662.03
3	517341.24	2197670.08
4	517351.93	2197674.15
5	517363.14	2197661.37
6	517380.46	2197643.06
7	517480.72	2197716.51
8	517460.99	2197747.38
9	517444.18	2197768.46
10	517499.13	2197797.44
11	517532.99	2197797.99
12	517544.15	2197778.94
13	517568.28	2197793.27
14	517555.23	2197816.18
15	517530.68	2197801.93
16	517531.83	2197799.97
17	517498.62	2197799.44
18	517441.11	2197769.1
19	517459.36	2197746.22
20	517478.03	2197717.01
21	517380.71	2197645.72
22	517364.62	2197662.72
23	517352.52	2197676.51
24	517340.15	2197671.8
25	517331.82	2197663.69
26	517323.3	2197675.94
27	517301.64	2197661.79
28	517303.87	2197658.63
29	517303.47	2197658.3
30	517262.97	2197721.12
31	517398.78	2197818.29
32	517325.54	2197934.98
33	517407.47	2197980.83
34	517416.9	2197965.5
35	517438.78	2197978.94
36	517423.13	2198005.73
37	517400.59	2197992.02
38	517406.42	2197982.54
39	517324.73	2197936.82
40	517321.98	2197945.92
41	517266.09	2198039.93
42	517244.43	2198068.33
43	517149.8	2198215.57
44	517128.64	2198206.22
45	517129.45	2198204.39
46	517149.05	2198213
47	517242.79	2198067.18
48	517264.43	2198038.81
49	517320.14	2197945.11
50	517323.21	2197934.92
51	517396.08	2197818.82
52	517260.26	2197721.64
53	517303	2197655.33
54	517305.03	2197656.99
55	517319.74	2197636.16
1	517340.88	2197650.64

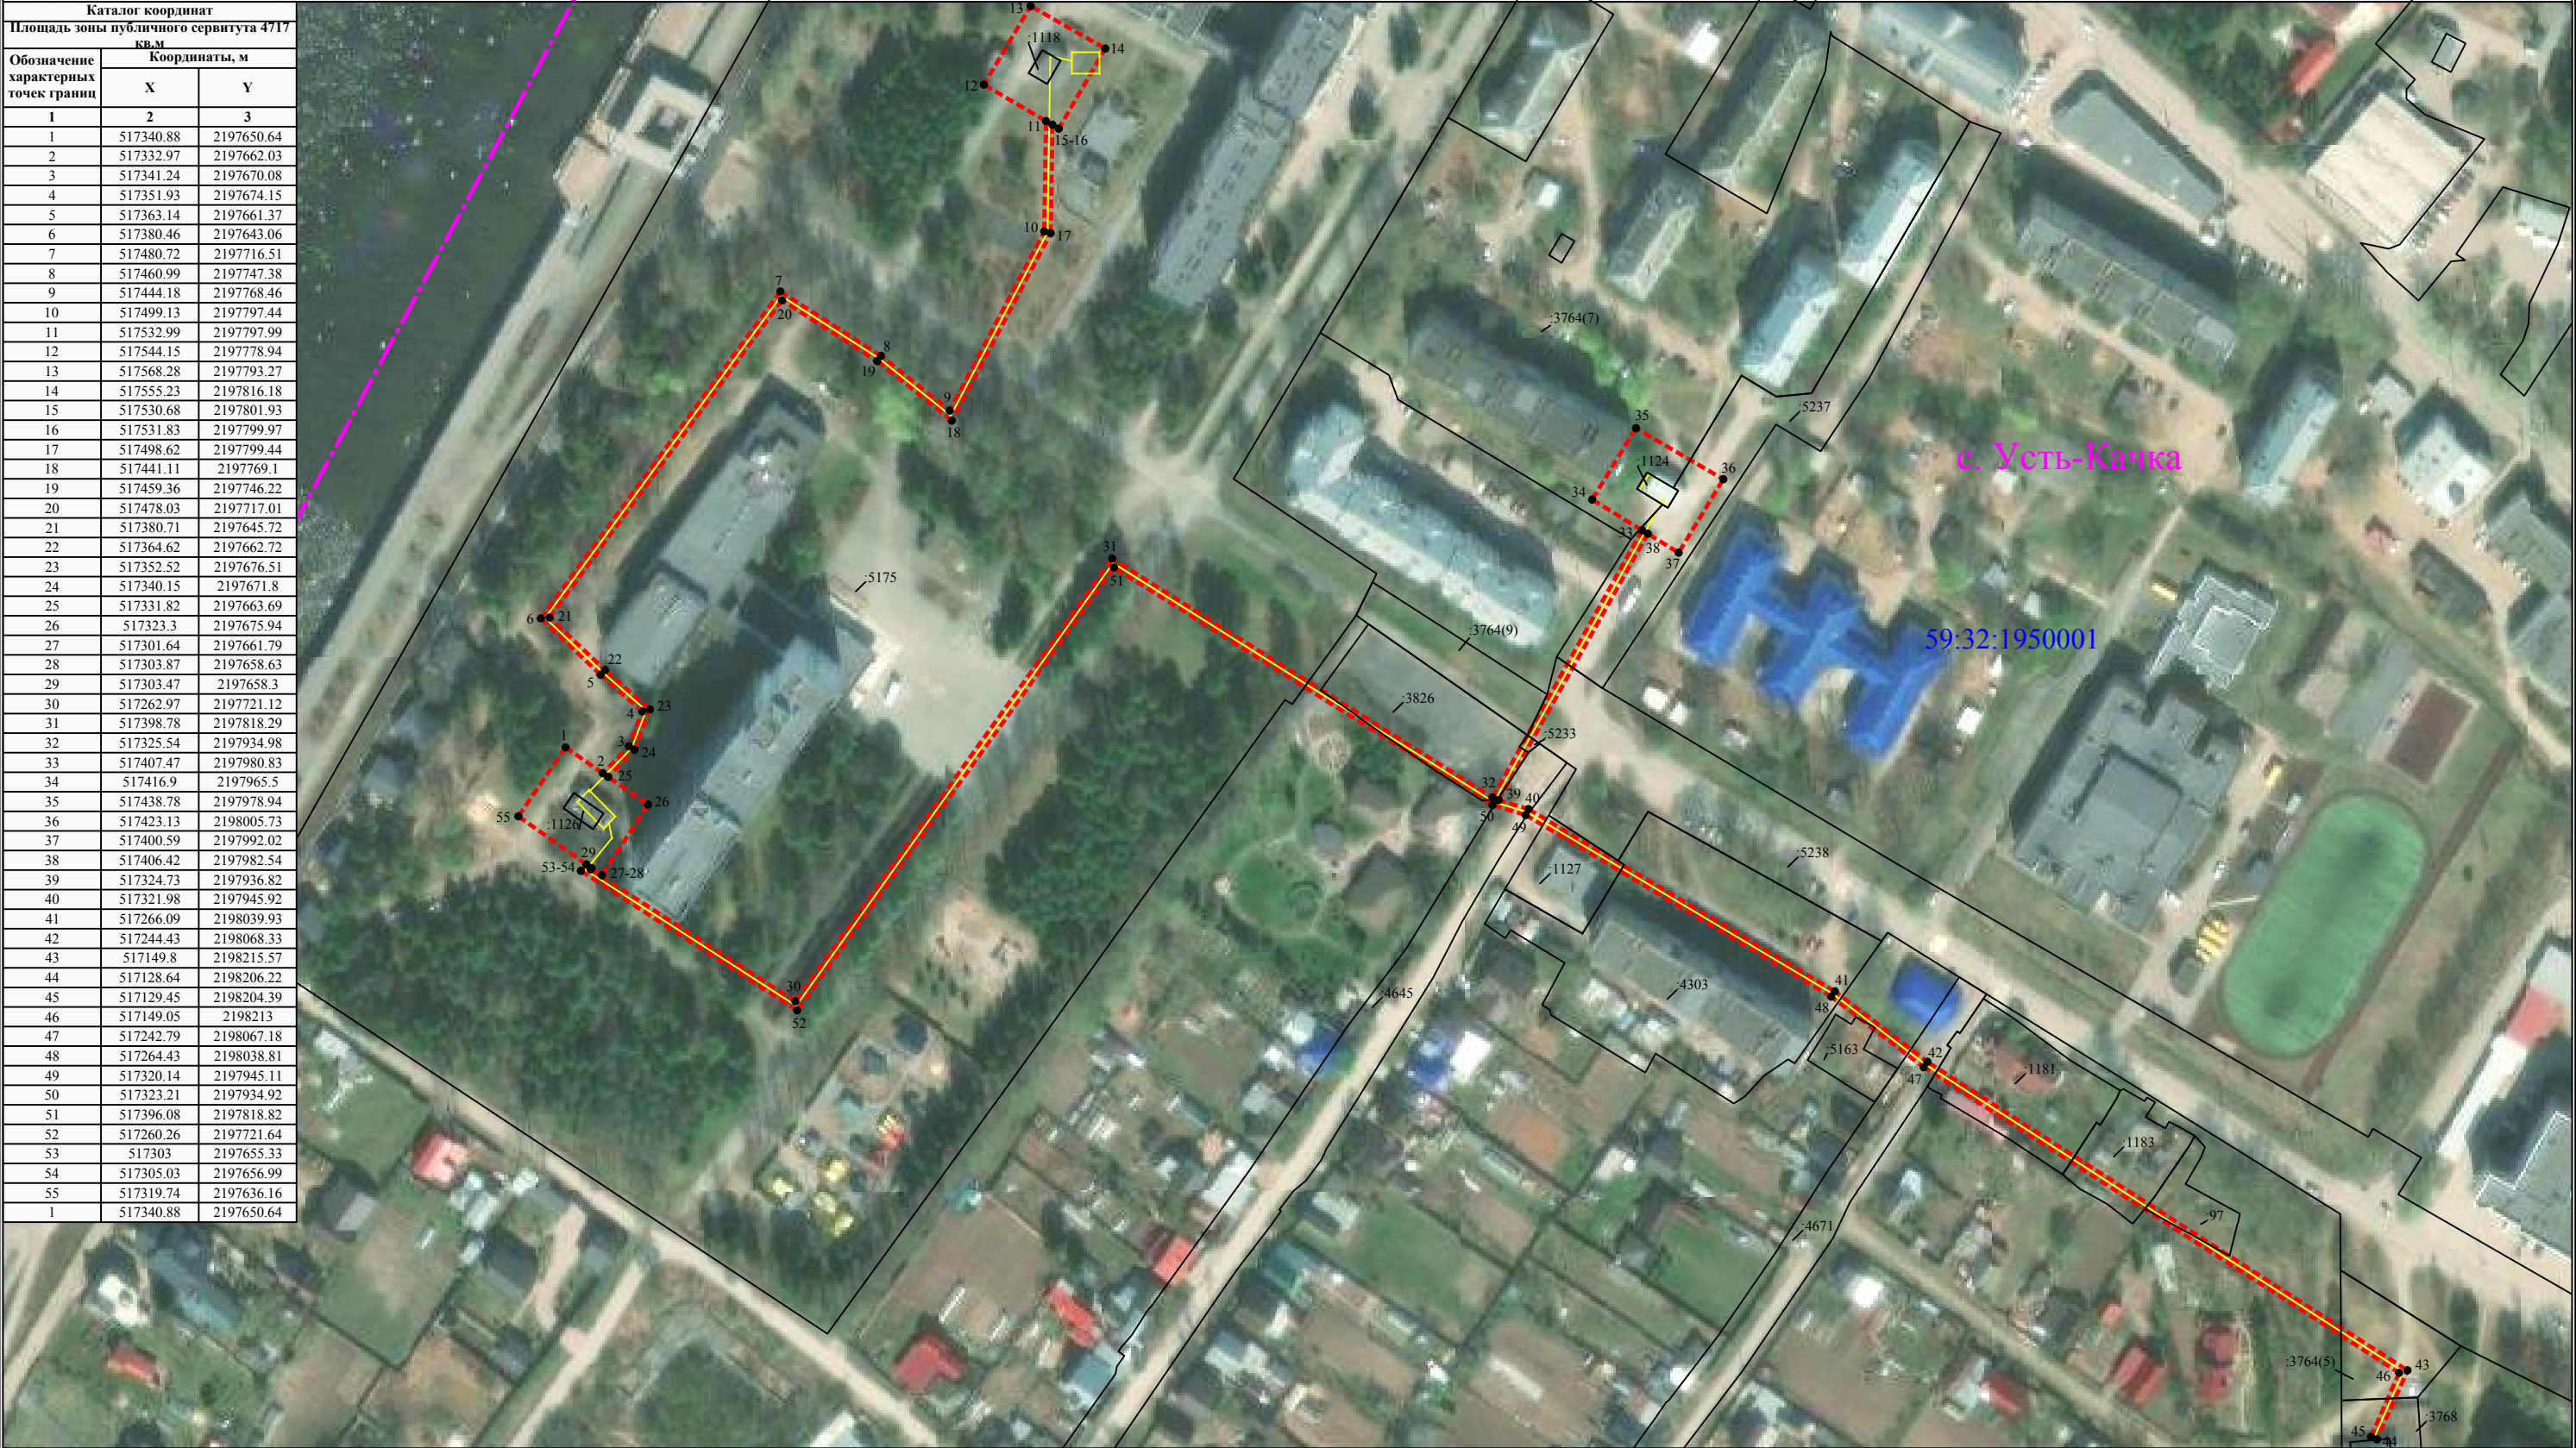

Масштаб 1:2000

- УСЛОВНЫЕ ОБОЗНАЧЕНИЯ

 - границы устанавливаемого публичного сервитута
 - ось линии, контур объекта
 - границы муниципального образования, населенных пунктов
 - границы кадастрового квартала
 - границы земельных участков, попадающих в зону публичного сервитута
- 1 - обозначение характерной точки границы устанавливаемого публичного сервитута
 - :123 - кадастровый номер земельного участка
 - 59:32:0000000 - кадастровый номер квартала
 - г. Пермь - наименование муниципального образования, населенного пункта