

# СХЕМА РАСПОЛОЖЕНИЯ ГРАНИЦ ПУБЛИЧНОГО СЕРВИТУТА

Объект: «Реконструкция (переустройство) КВЛ 10 кВ МТФ 1 ПС Кондратово участок от ТП-44321 до ТП-44326 по адресу: Пермский край, д. Кондратово, ул. Водопроводная, 6а (кад. № 59:32:0630006:11452)»


Местоположение объекта: Пермский край, д. Кондратово, ул. Водопроводная, 6а

Площадь земель или части земельного участка, кв.м.: 211

Категория земель: земли населенных пунктов

Вид разрешенного использования земельного участка: -

Цель использования: под объекты инженерного оборудования электроснабжения

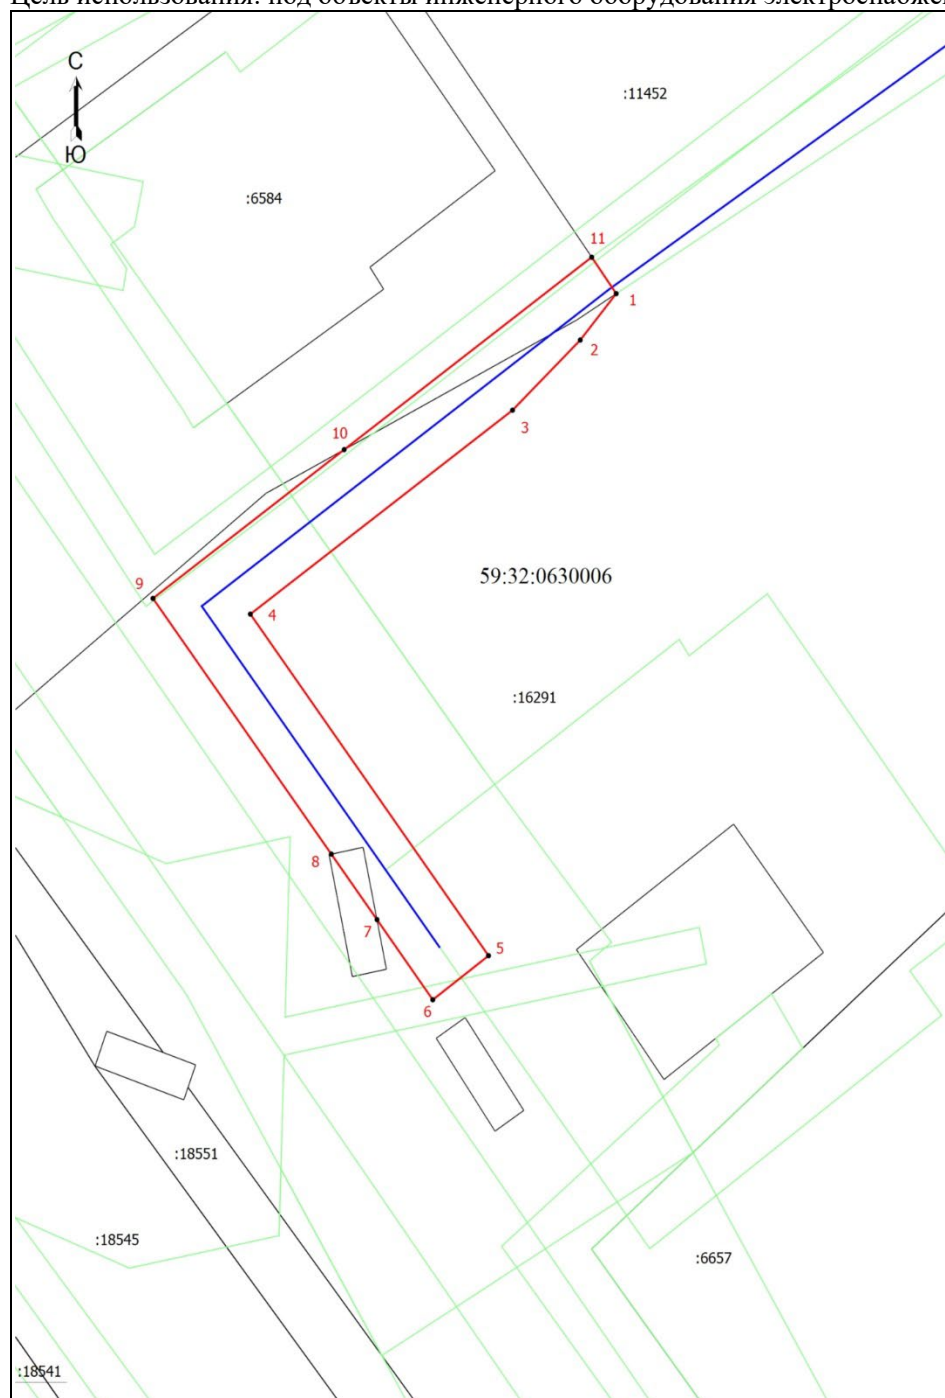

Координаты характерных точек  
(МСК-59 , зона 2)

№ п/п	X	Y
1	515014,38	2224433,75
2	515011,87	2224431,68
3	515008,08	2224427,78
4	514997,06	2224412,69
5	514978,60	2224426,40
6	514976,22	2224423,19
7	514980,55	2224419,98
8	514984,09	2224417,35
9	514997,91	2224407,08
10	515005,95	2224418,09
11	515016,35	2224432,34
1	515014,38	2224433,75

Ситуационный план



Масштаб 1: 500

Условные обозначения

- - Граница кадастрового квартала
- - Граница земельного участка, согласно сведениям из ЕГРН
- - Граница зоны с особыми условиями
- - Граница публичного сервитута
- - Граница сооружения, планируемого к строительству

59:32:0630006 - Номер кадастрового квартала

:82 - Кадастровый номер земельного участка

1 - Обозначение новой характерной точки