


Схема расположения границ публичного сервитута  
для эксплуатации объекта  
ВЛ 10 КВ от ПС «Кондратово до РП на ул. Культуры

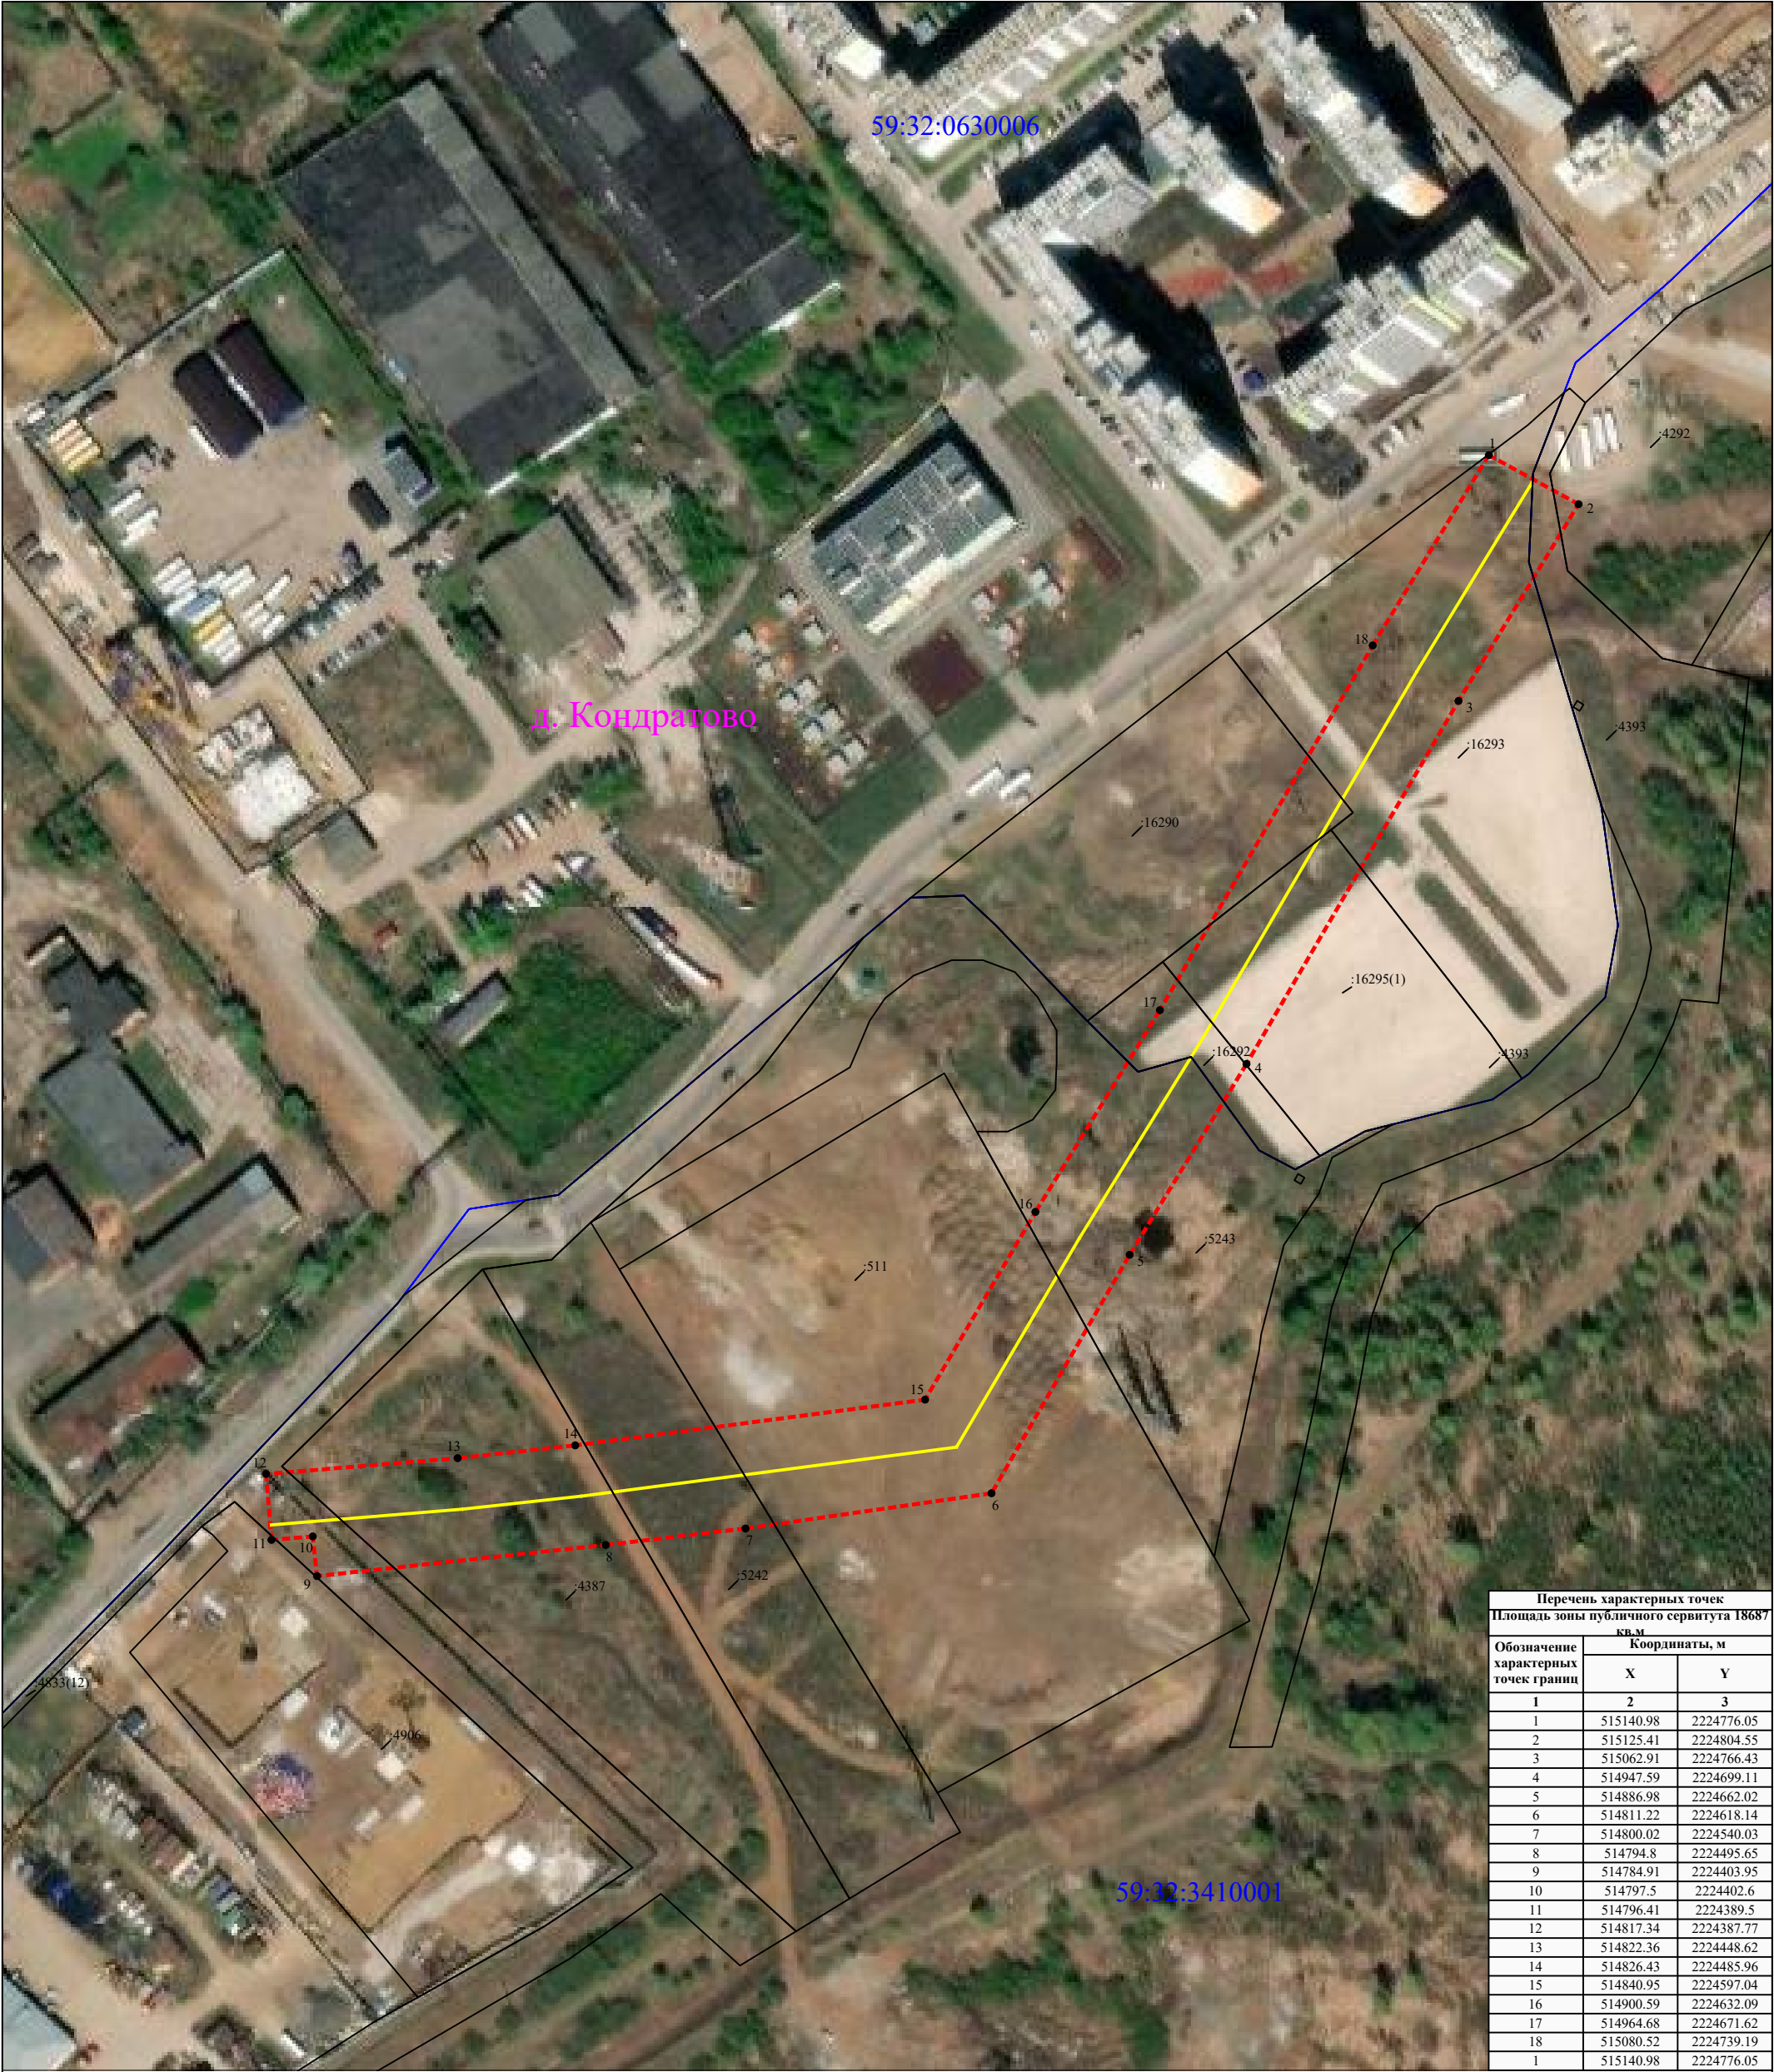

Перечень характерных точек		
Площадь зоны публичного сервитута 18687 кв.м		
Обозначение характерных точек границ	Координаты, м	
	X	Y
1	2	3
1	515140.98	2224776.05
2	515125.41	2224804.55
3	515062.91	2224766.43
4	514947.59	2224699.11
5	514886.98	2224662.02
6	514811.22	2224618.14
7	514800.02	2224540.03
8	514794.8	2224495.65
9	514784.91	2224403.95
10	514797.5	2224402.6
11	514796.41	2224389.5
12	514817.34	2224387.77
13	514822.36	2224448.62
14	514826.43	2224485.96
15	514840.95	2224597.04
16	514900.59	2224632.09
17	514964.68	2224671.62
18	515080.52	2224739.19
1	515140.98	2224776.05

УСЛОВНЫЕ ОБОЗНАЧЕНИЯ

- границы устанавливаемого публичного сервитута
- ось линии, контур объекта
- границы муниципального образования, населенных пунктов
- границы кадастрового квартала
- границы земельных участков, попадающих в зону публичного сервитута

Масштаб 1:2000

- 1 - обозначение характерной точки границы устанавливаемого публичного сервитута
- :123 - кадастровый номер земельного участка
- 59:32:0000000 - кадастровый номер квартала
- г. Пермь - наименование муниципального образования, населенного пункта