


**Схема расположения границ публичного сервитута  
для эксплуатации объекта  
ВЛ-10КВ отп.30 ф.Тишкино на ПС Протасы**

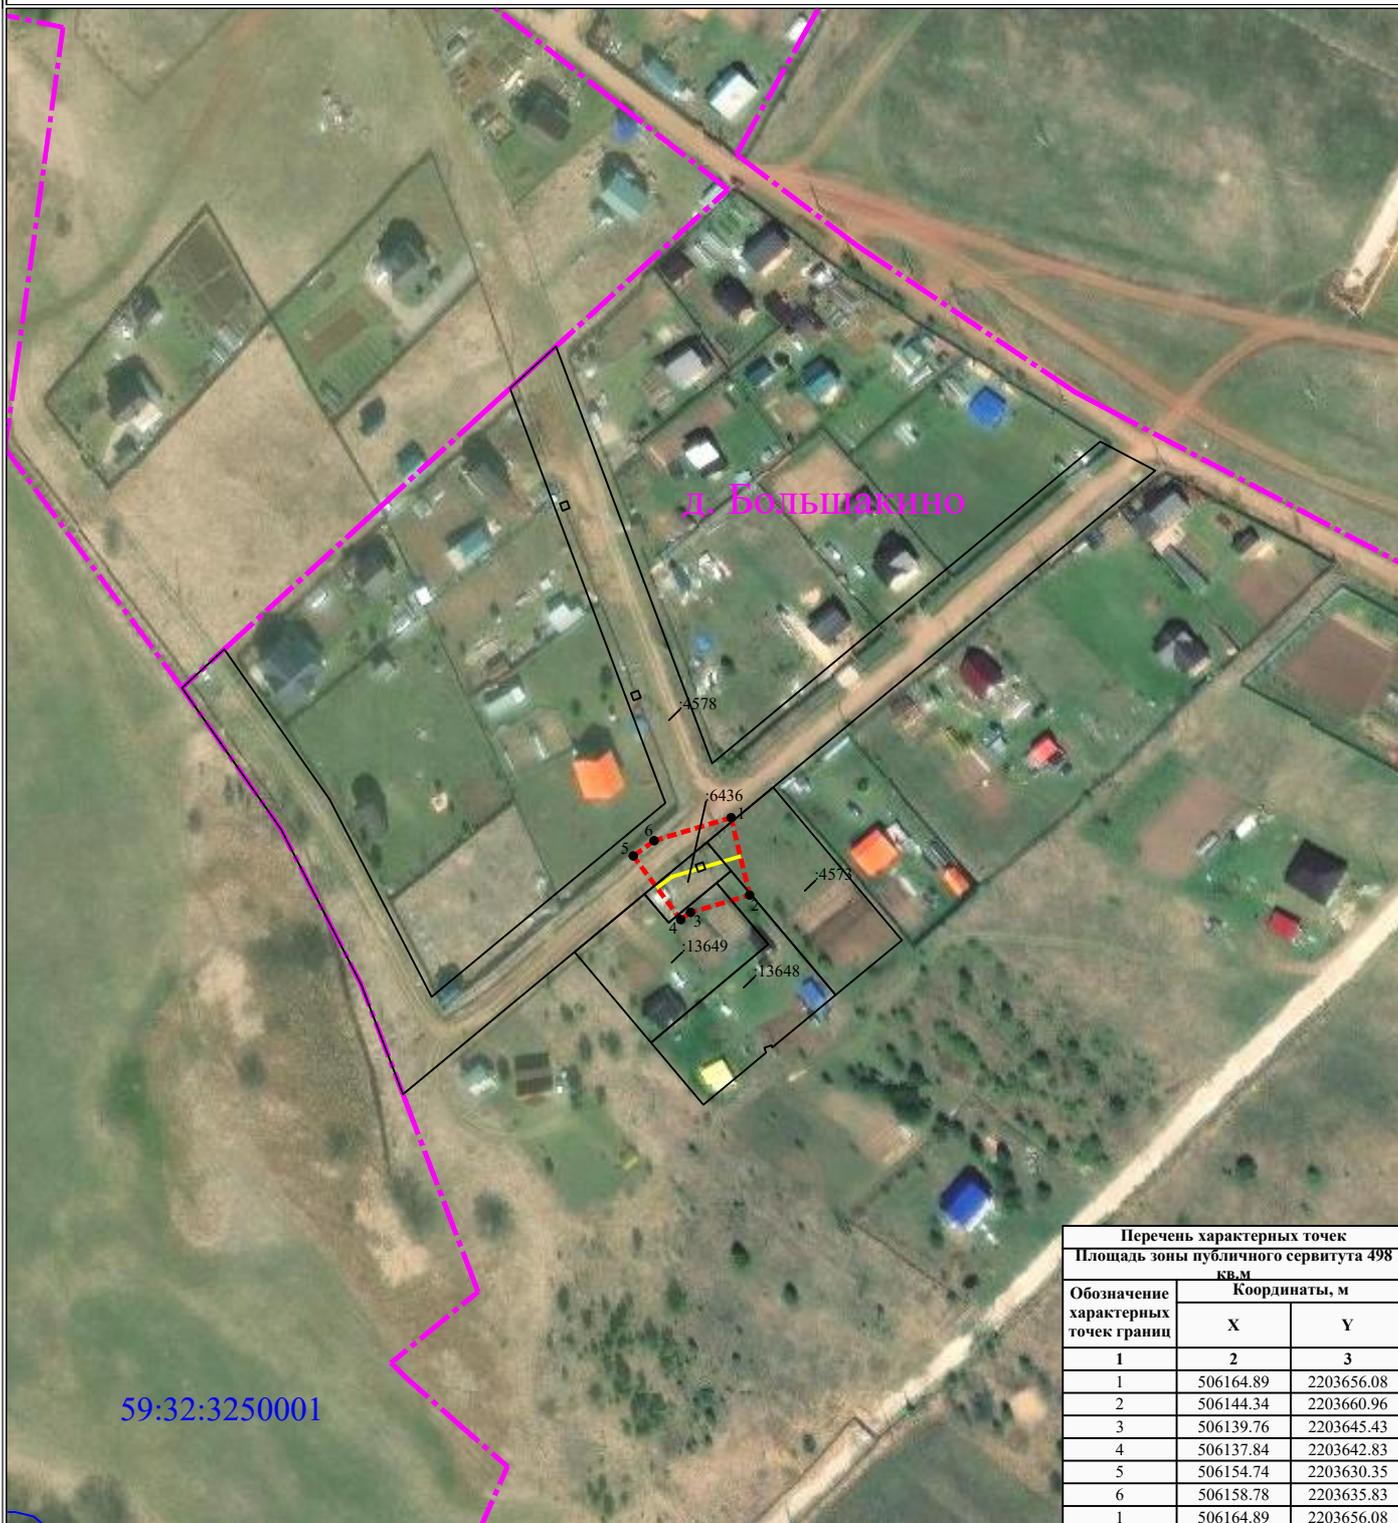

Перечень характерных точек		
Площадь зоны публичного сервитута 498 кв.м		
Обозначение характерных точек границы	Координаты, м	
	X	Y
1	2	3
1	506164.89	2203656.08
2	506144.34	2203660.96
3	506139.76	2203645.43
4	506137.84	2203642.83
5	506154.74	2203630.35
6	506158.78	2203635.83
1	506164.89	2203656.08

**Масштаб 1:2000**

**УСЛОВНЫЕ ОБОЗНАЧЕНИЯ**

- границы устанавливаемого публичного сервитута
- ось линии, контур объекта
- границы муниципального образования, населенных пунктов
- границы кадастрового квартала
- границы земельных участков, попадающих в зону публичного сервитута

- 1 - обозначение характерной точки границы устанавливаемого публичного сервитута
- :123 - кадастровый номер земельного участка
- 59:32:0000000 - кадастровый номер квартала
- г. Пермь - наименование муниципального образования, населенного пункта