

Схема расположения границ публичного сервитута

Объект: Газопровод-ввод от места присоединения к распределительному газопроводу до вводного газопровода
Заявителя по адресу: Пермский край, Пермский р-н, с. Култаево, ул. Лазурная, д. 44 (код 159-21-137-10186)
(под строительство газопровода давлением до 1,2 Мпа, для размещения которого не требуется разрешения на строительство)

Местоположение: расположенных по адресу: Пермский край, Пермский р-н, с. Култаево, ул. Лазурная, д. 44

Площадь земель или части земельного участка, кв.м.: 14 (в т.ч. 59:32:3250001:22110 =14)

Категория земель: земли населенных пунктов

Вид разрешенного использования: -

Каталог координат, м

Система координат: МСК-59, зона 2

Метод определения координат - Геодезический

Описание границ смежных землепользователей:


От точки н1 до точки н2 - земельный участок
с кадастровым номером 59:32:3250001:17437

От точки н2 до точки н1 - земельный участок
с кадастровым номером 59:32:3250001:22110

№ точки границы	X	Y	Средняя квадратическая погрешность положения характерной точки (Mt), м
1	505846.04	2212162.74	0.1
2	505846.54	2212166.70	0.1
3	505842.97	2212167.15	0.1
4	505842.47	2212163.19	0.1
1	505846.04	2212162.74	0.1

Условные обозначения:

- | | |
|--|--|
| <p>:ЗУ1 - проектные границы публичного сервитута</p> <p> - проектное местоположение инженерного сооружения</p> <p>1 - обозначение характерной точки проектной границы публичного сервитута</p> <p>:17437 - границы и номер земельного участка, сведения о которых внесены в ЕГРН</p> <p>:22196 - границы и номер объекта капитального строительства, сведения о которых внесены в ЕГРН</p> | <p>59:32:3250001 - номер кадастрового квартала</p> <p> - граница кадастрового квартала</p> <p>59:32-6.9622 - зоны с особыми условиями использования территории, сведения о которых внесены в ЕГРН</p> |
|--|--|

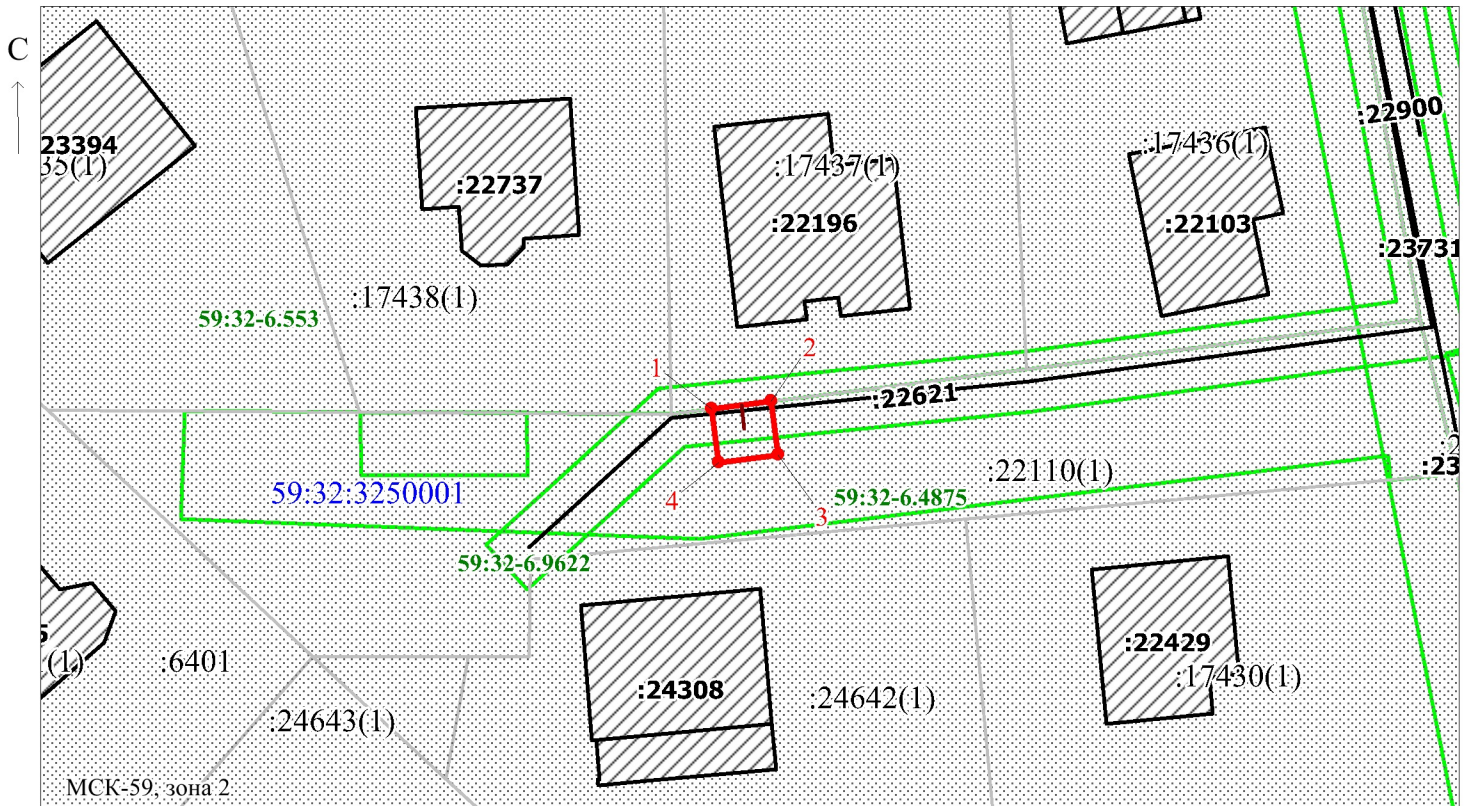

Заявитель: Осипова А.Д. / Осипова А.Д.
МП (подпись, расшифровка подписи)
(для юридических лиц
и индивидуальных предпринимателей)

Масштаб 1:500