


**Схема расположения границ публичного сервитута
для эксплуатации объектов
КЛ-10 кВ ф.1 от ТП-00456, КЛ-10 кВ ф.2 от ТП-00456, КЛ 10 кВ ф. Поселок-2**

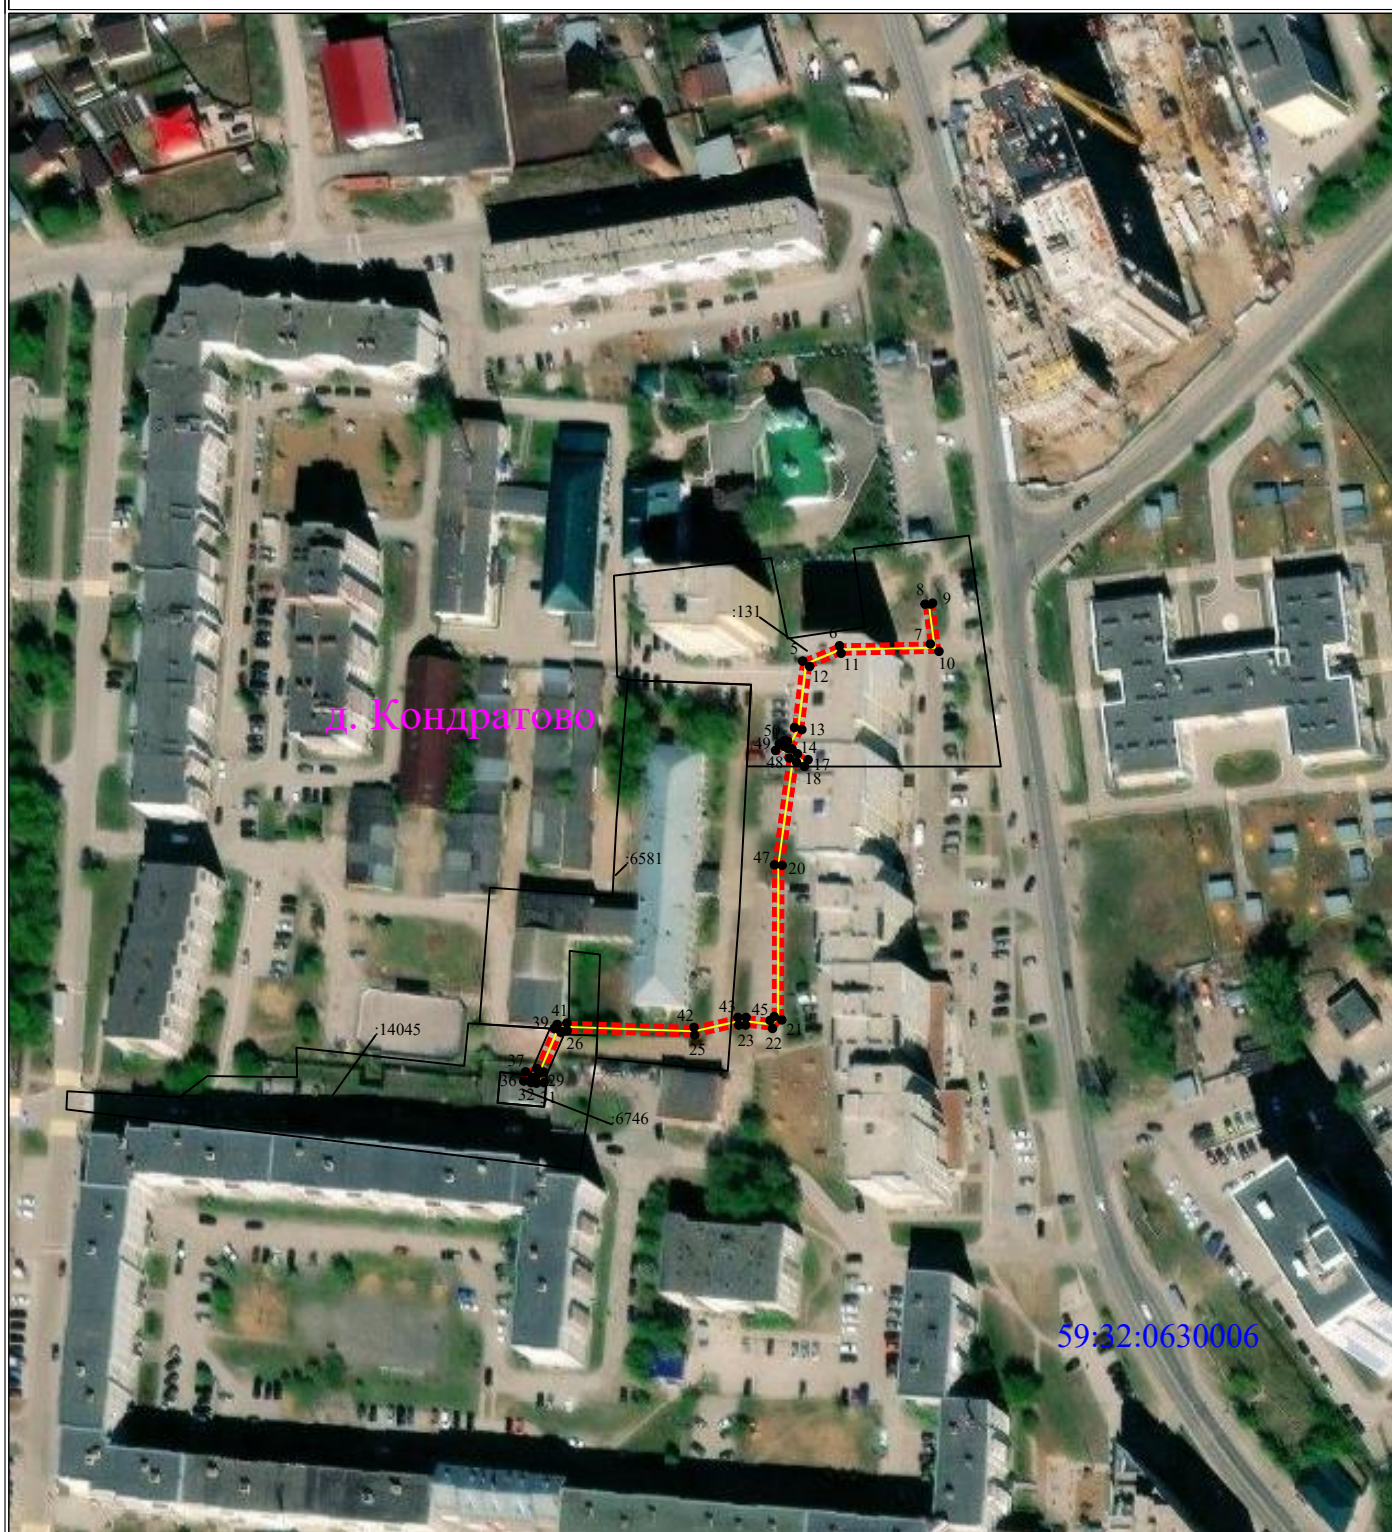

Масштаб 1:2000

УСЛОВНЫЕ ОБОЗНАЧЕНИЯ

- границы устанавливаемого публичного сервитута
- ось линии, контур объекта
- границы муниципального образования, населенных пунктов
- границы кадастрового квартала
- границы земельных участков, попадающих в зону публичного сервитута

- 1 - обозначение характерной точки границы устанавливаемого публичного сервитута
- :123 - кадастровый номер земельного участка
- 59:32:0000000 - кадастровый номер квартала
- г. Пермь - наименование муниципального образования, населенного пункта

Сведения о местоположении границ объектов

КЛ-10 кВ ф.1 от ТП-00456, КЛ-10 кВ ф.2 от ТП-00456, КЛ 10 КВ ф. Поселок-2

Перечень характерных точек		
Площадь зоны публичного сервитута 452 кв.м		
Обозначение характерных точек границ	Координаты, м	
	X	Y
1	2	3
1	514284.45	2223837.33
2	514285.91	2223837.47
3	514285.84	2223838.31
4	514289.47	2223840.14
5	514307	2223842.3
6	514311.06	2223852.05
7	514311.54	2223876.09
8	514322.07	2223874.69
9	514322.33	2223876.67
10	514309.58	2223878.37
11	514309.07	2223852.47
12	514305.6	2223844.14
13	514288.88	2223842.08
14	514283.75	2223839.48
15	514283.83	2223838.45
16	514282.48	2223840.92
17	514280.9	2223843.73
18	514279.15	2223842.75
19	514280.33	2223840.63
20	514252.95	2223836.85
21	514212.05	2223836.77
22	514209.81	2223834.31
23	514210.71	2223827.19
24	514210.69	2223825.38
25	514208.05	2223813.71
26	514209.2	2223780.01
27	514208.99	2223778.43
28	514208.83	2223778.31
29	514198.24	2223773.76
30	514198.11	2223773.67
31	514195.43	2223773.85
32	514195.31	2223771.84
33	514197.04	2223771.74
34	514196.73	2223770.69
35	514195.47	2223770.42
36	514195.88	2223768.47
37	514198.31	2223768.97
38	514199.21	2223772
39	514209.82	2223776.56
40	514210.86	2223777.31
41	514211.2	2223779.91
42	514210.06	2223813.52
43	514212.69	2223825.15
44	514212.71	2223827.31
45	514211.91	2223833.65
46	514212.94	2223834.77
47	514253.09	2223834.85
48	514281.36	2223838.75
49	514283.37	2223835.12
50	514285.12	2223836.1
1	514284.45	2223837.33