
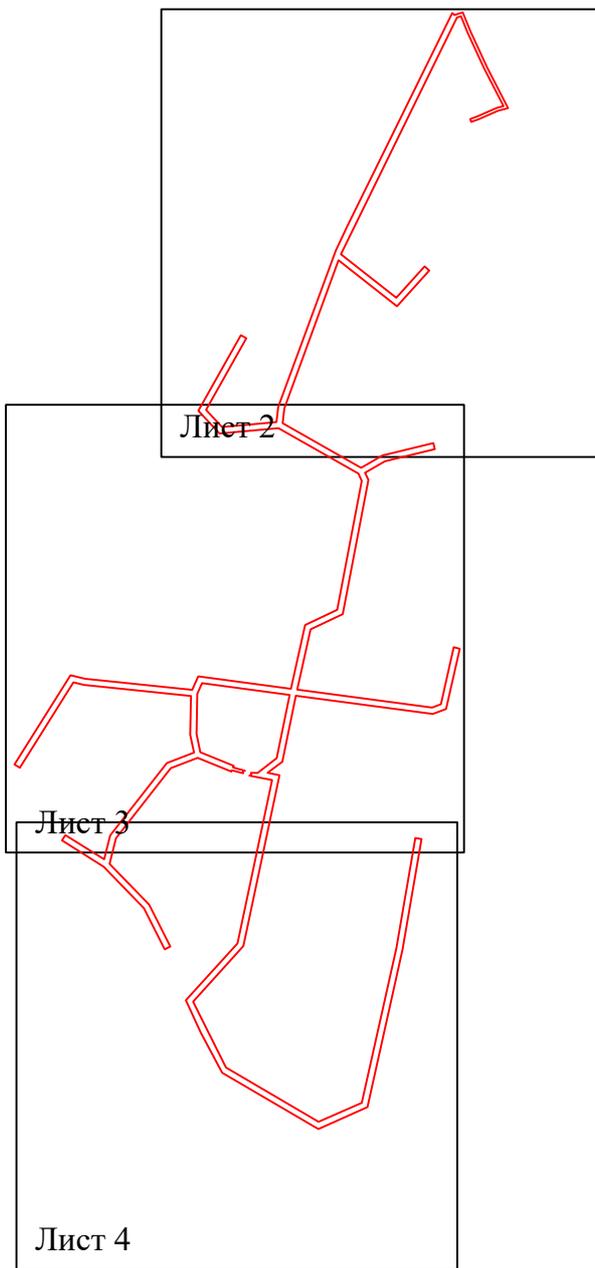


**Схема расположения границ публичного сервитута  
для эксплуатации объекта электросетевого хозяйства**

**КЛ-0,4кВ КТП-6781 №1,2,3, ВЛ-0,4кВ КТП-6781 №1,2,3**  
(наименование объекта)

**Обзорная схема границ объекта**

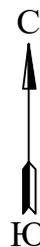

**Условные обозначения:**

 - граница устанавливаемого публичного сервитута

**Схема расположения границ публичного сервитута  
для эксплуатации объекта электросетевого хозяйства  
КЛ-0,4кВ КТП-6781 №1,2,3, ВЛ-0,4кВ КТП-6781 №1,2,3  
(наименование объекта)**



**Используемые условные знаки и обозначения:**

Масштаб 1:1000

Лист 2 из 4

- 1 - обозначение характерной точки границы устанавливаемого публичного сервитута
- - границы земельных участков, попадающих в зону публичного сервитута
- - граница кадастрового квартала
- 59:01:3810290 - номер кадастрового квартала

- - граница устанавливаемого публичного сервитута
- г. Пермь - наименование населенного пункта
- - ось линии, контур объекта

**Схема расположения границ публичного сервитута  
для эксплуатации объекта электросетевого хозяйства  
КЛ-0,4кВ КТП-6781 №1,2,3, ВЛ-0,4кВ КТП-6781 №1,2,3  
(наименование объекта)**



**Используемые условные знаки и обозначения:**

Масштаб 1:1000

Лист 3 из 4

- 1 - обозначение характерной точки границы устанавливаемого публичного сервитута
- - границы земельных участков, попадающих в зону публичного сервитута
- - граница кадастрового квартала
- 59:01:3810290 - номер кадастрового квартала

- - граница устанавливаемого публичного сервитута
- г. Пермь - наименование населенного пункта
- - ось линии, контур объекта

**Схема расположения границ публичного сервитута  
для эксплуатации объекта электросетевого хозяйства  
КЛ-0,4кВ КТП-6781 №1,2,3, ВЛ-0,4кВ КТП-6781 №1,2,3  
(наименование объекта)**



**Используемые условные знаки и обозначения:**

- 1 - обозначение характерной точки границы устанавливаемого публичного сервитута
- - границы земельных участков, попадающих в зону публичного сервитута
- - граница кадастрового квартала
- 59:01:3810290 - номер кадастрового квартала

Масштаб 1:1000

- - граница устанавливаемого публичного сервитута
- г. Пермь - наименование населенного пункта
- - ось линии, контур объекта

Лист 4 из 4