

### Схема расположения границ публичного сервитута

Объект: Газопровод-ввод до границы земельного участка по адресу: Пермский край, м.о. Пермский, д. Мокино, ул. Ольховая, д. 5 (под строительство газопровода давлением до 1,2 МПа, для размещения которого не требуется разрешения на строительство)

Местоположение: Пермский край, м.о. Пермский, д. Мокино, ул. Ольховая

Площадь публичного сервитута: 105 кв.м.

Каталог координат, м

Система координат: МСК-59, зона 2

### Метод определения координат - Геодезический

Категория земель: земли населенных пунктов

Описание границ смежных землепользователей:

От точки н1 до точки н2 - земельный участок  
с кадастровым номером 59:32:3980009:9500

От точки н2 до точки н3 - земельный участок  
с кадастровым номером 59:32:3980009:9503

От точки н3 до точки н1 - земельный участок  
с кадастровым номером 59:32:3980009:7758

**Условные обозначения:**

**:3У1** - Проектные границы публичного сервитута

1 - Обозначение характерной точки проектной границы публичного сервитута


**:9503** - Границы и номер земельного участка, сведения о которых внесены в ЕГРН

59:32:3980009 - Номер кадастрового квартала

59:32-6.553 - Границы и учетный номер зоны с особыми условиями использования территории, сведения о которых внесены в ЕГРН

- Проектное местоположение инженерного сооружения

№ точки границы	X	Y	Средняя квадратическая погрешность положения характерной точки (Mt), м
1	500515.18	2213551.41	0.1
2	500515.05	2213551.69	0.1
3	500513.43	2213555.01	0.1
4	500508.18	2213552.53	0.1
5	500507.77	2213553.43	0.1
6	500504.13	2213551.75	0.1
7	500512.63	2213533.29	0.1
8	500516.27	2213534.97	0.1
9	500509.86	2213548.90	0.1
1	500515.18	2213551.41	0.1

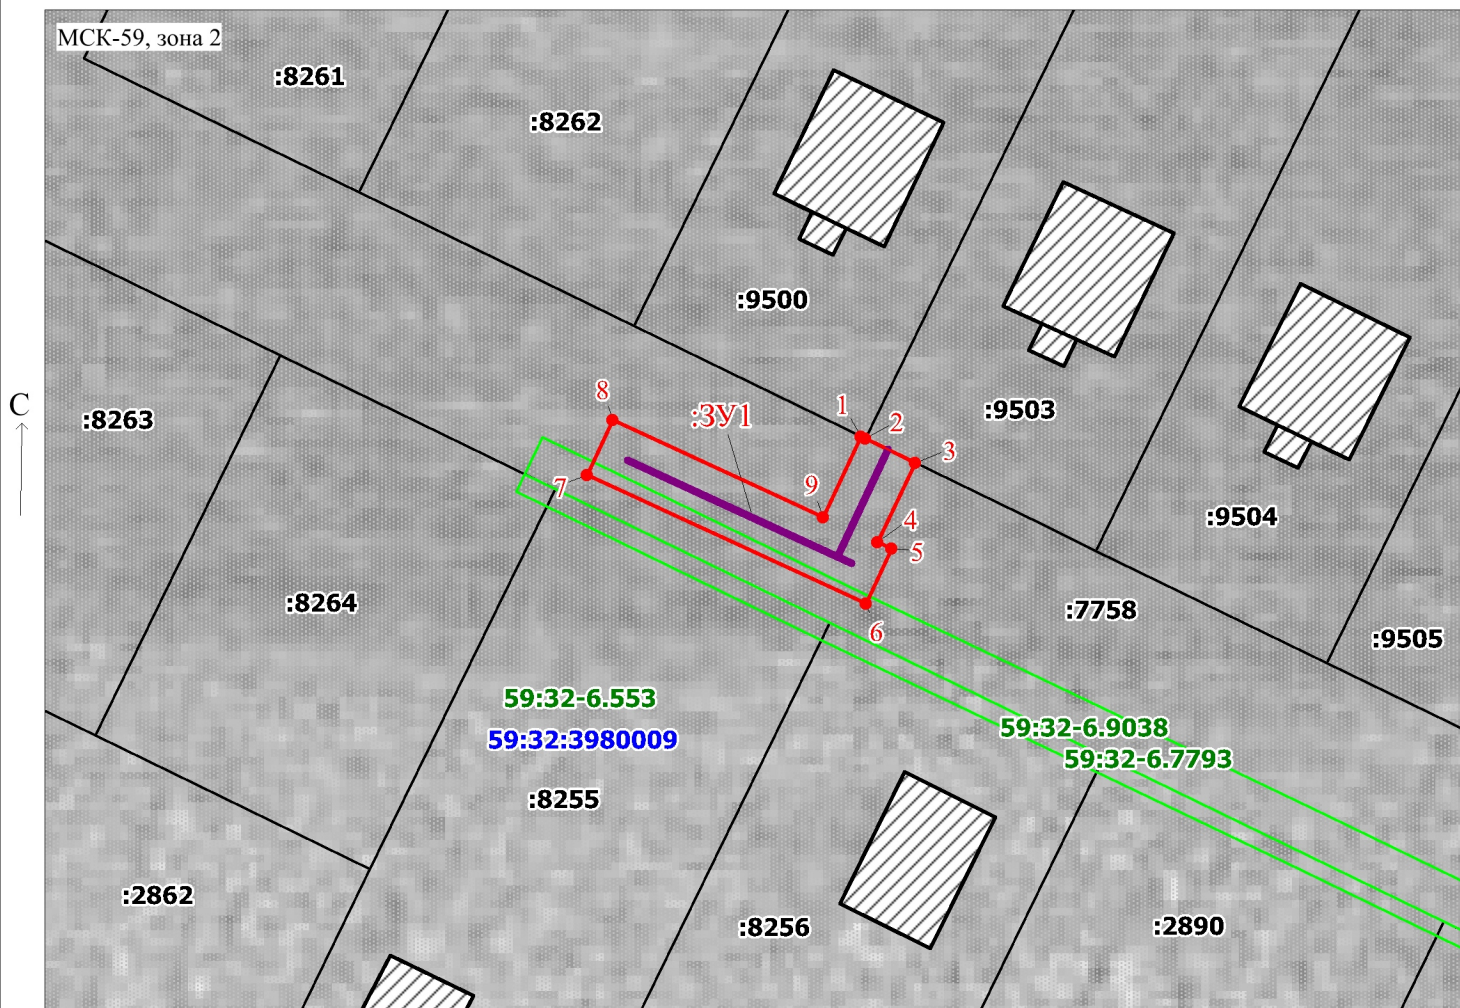

Масштаб 1:500

Заявитель:

/ Офишкина И.В.

(подпись, расшифровка подписи)