

## Схема расположения границ публичного сервитута

Объект: Газопровод-ввод до границы земельного участка по адресу: Пермский край, м.о. Пермский, д. Усть-Тары, ул. Пересвета, д. 9 (под строительство газопровода давлением до 1,2 МПа, для размещения которого не требуется разрешения на строительство)

Местоположение: Пермский край, м.о. Пермский, д. Усть-Тары, ул. Пересвета

Площадь публичного сервитута: 25 кв.м. (в т.ч. 59:32:3250001:4801 – 2 кв.м.; 59:32:3250001:4826 – 23 кв.м.)

Категория земель: земли населенных пунктов

Описание границ смежных землепользователей:

От точки 1 до точки 3 - земельный участок с кадастровым номером 59:32:3250001:4794

От точки 3 до точки 4 - земельный участок с кадастровым номером 59:32:3250001:4801

От точки 4 до точки 7 - земельный участок с кадастровым номером 59:32:3250001:4826

От точки 7 до точки 1 - земельный участок с кадастровым номером 59:32:3250001:4801

### Условные обозначения:

**:3У1** - Проектные границы публичного сервитута

**1** - Обозначение характерной точки проектной границы публичного сервитута

**:4794** - Границы и номер земельного участка, сведения о которых внесены в ЕГРН

**59:32:3250001** - Номер кадастрового квартала

Каталог координат, м


Система координат: МСК-59, зона 2

Метод определения координат - Геодезический

№ точки границы	X	Y	Средняя квадратическая погрешность положения характерной точки (Mt), м
1	509718.23	2207958.71	0.1
2	509720.87	2207960.40	0.1
3	509721.58	2207960.90	0.1
4	509721.46	2207961.11	0.1
5	509718.63	2207966.17	0.1
6	509715.15	2207964.21	0.1
7	509717.84	2207959.41	0.1
1	509718.23	2207958.71	0.1

**59:32-6.553** - Границы и учетный номер зоны с особыми условиями использования территории, сведения о которых внесены в ЕГРН

**—** - Проектное местоположение инженерного сооружения

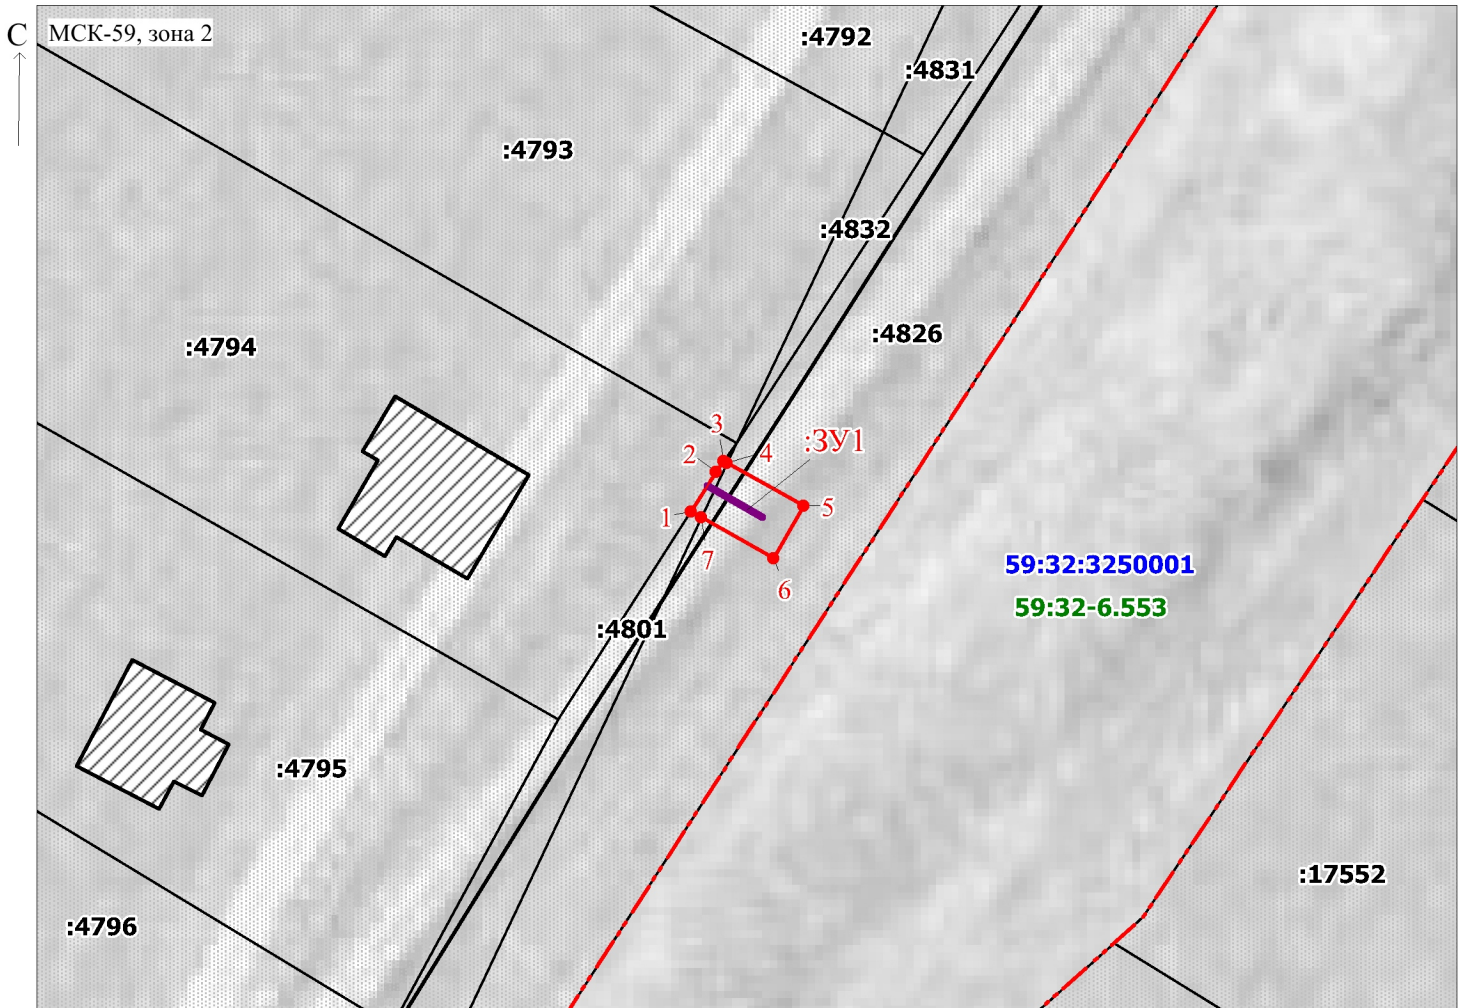

Масштаб 1:500

Заявитель:

/ Офишкина И.В.

(подпись, расшифровка подписи)