

## Схема расположения границ публичного сервитута

Объект: Газопровод-ввод до границы земельного участка по адресу: Пермский край, м.о. Пермский, п. Протасы, ул. 2-я Малая, д. 6 (кад №59:32:3250001:1932) (под строительство газопровода давлением до 1,2 Мпа, для размещения которого не требуется разрешения на строительство)

Местоположение: Пермский край, м.о. Пермский, п. Протасы, ул. 2-я Малая

Площадь публичного сервитута: 34 кв.м. (в т.ч 59:32:3250001:1932 – 9 кв.м.; 59:32:3250001:1942 – 25 кв.м.)

Категория земель: земли населенных пунктов

Описание границ смежных землепользователей:

От точки 1 до точки 4 - земельный участок с кадастровым номером 59:32:3250001:1932

От точки 4 до точки 1 - земельный участок с кадастровым номером 59:32:3250001:1942

### Условные обозначения:

- :3У1 - Проектные границы публичного сервитута
- 1 - Обозначение характерной точки проектной границы публичного сервитута
- :1932 - Границы и номер земельного участка, сведения о которых внесены в ЕГРН

59:32:3250001 - Номер кадастрового квартала

— - Проектное местоположение инженерного сооружения


Каталог координат, м

Система координат: МСК-59, зона 2

Метод определения координат - Геодезический

№ точки границы	X	Y	Средняя квадратическая погрешность положения характерной точки (Mt), м
1	504767.47	2208107.80	0.1
2	504764.80	2208106.36	0.1
3	504766.70	2208102.84	0.1
4	504767.77	2208103.41	0.1
5	504772.04	2208105.71	0.1
6	504773.26	2208109.53	0.1
7	504769.46	2208110.75	0.1
8	504768.72	2208108.47	0.1
1	504767.47	2208107.80	0.1

59:32-6.553 - Границы и учетный номер зоны с особыми условиями использования территории, сведения о которых внесены в ЕГРН

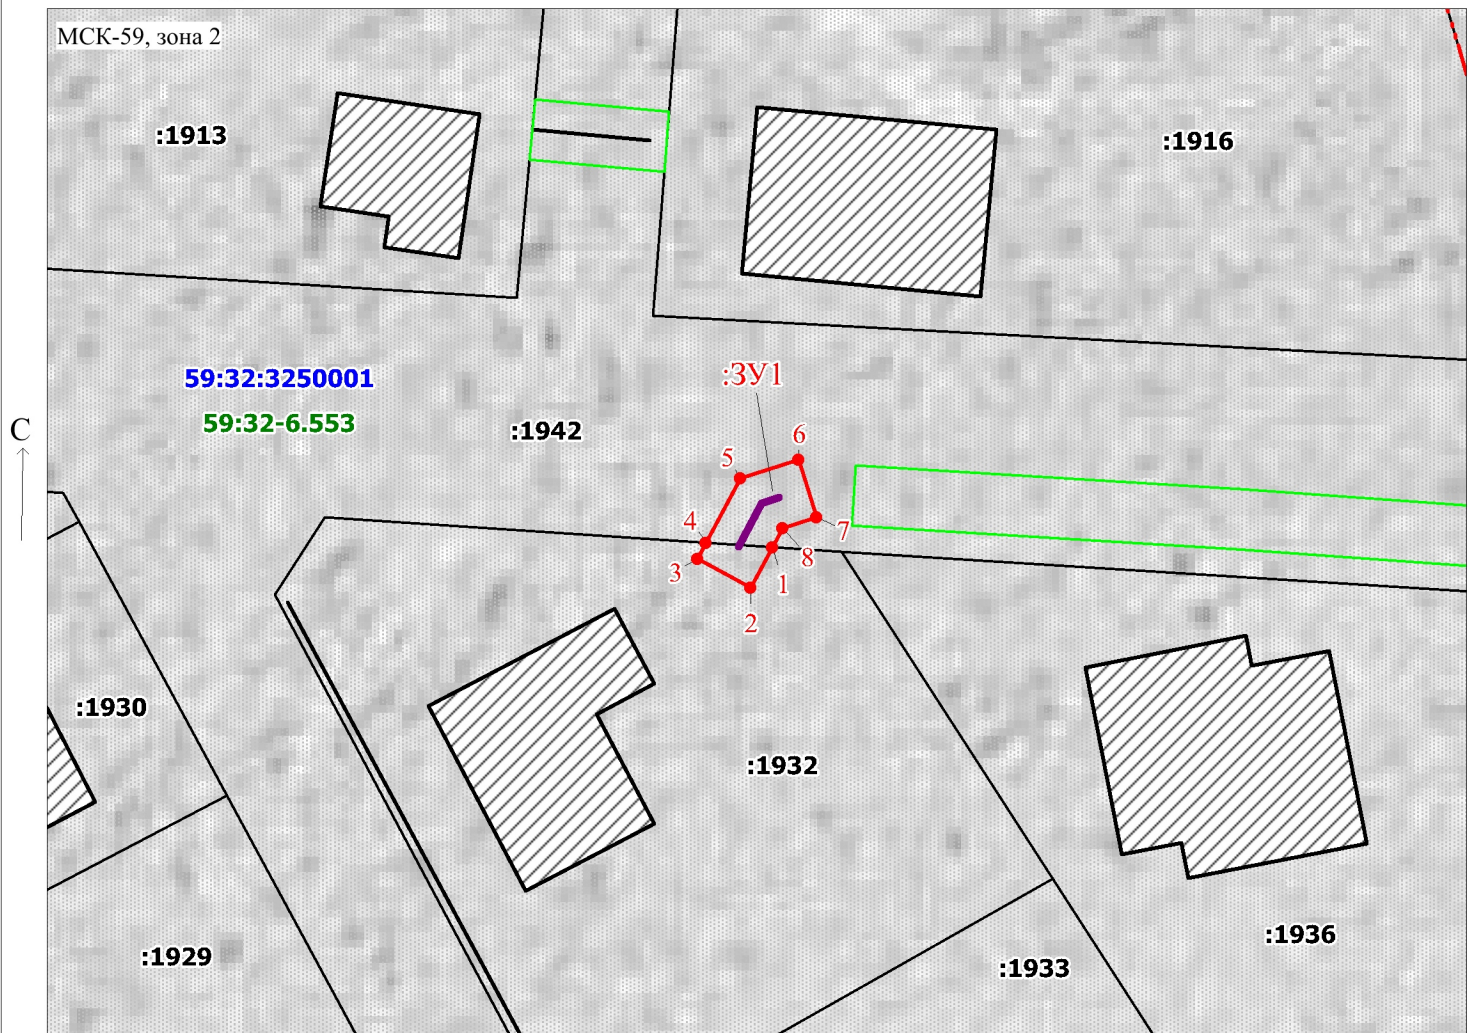

Масштаб 1:500

Заявитель: \_\_\_\_\_

/ Офишкина И.В.

(подпись, расшифровка подписи)