

Схема расположения границ публичного сервитута

Объект: Газопровод-ввод до границы земельного участка по адресу: Пермский край, м.о. Пермский, п. Сылта, улица Ключевая, д. 58 (под строительство газопровода давлением до 1,2 Мпа, для размещения которого не требуется разрешения на строительство)

Местоположение: Пермский край, м.о. Пермский, п. Сылта, улица Ключевая


Площадь публичного сервитута: 330 кв.м. (в т.ч. 59:32:0050027:15216 – 282 кв.м.; 59:32:0050027:15208 – 40 кв.м.; зем общ польз – 8 кв.м.)

Категория земель: земли населенных пунктов

Каталог координат, м

Система координат: МСК-59, зона 2

Метод определения координат - Геодезический

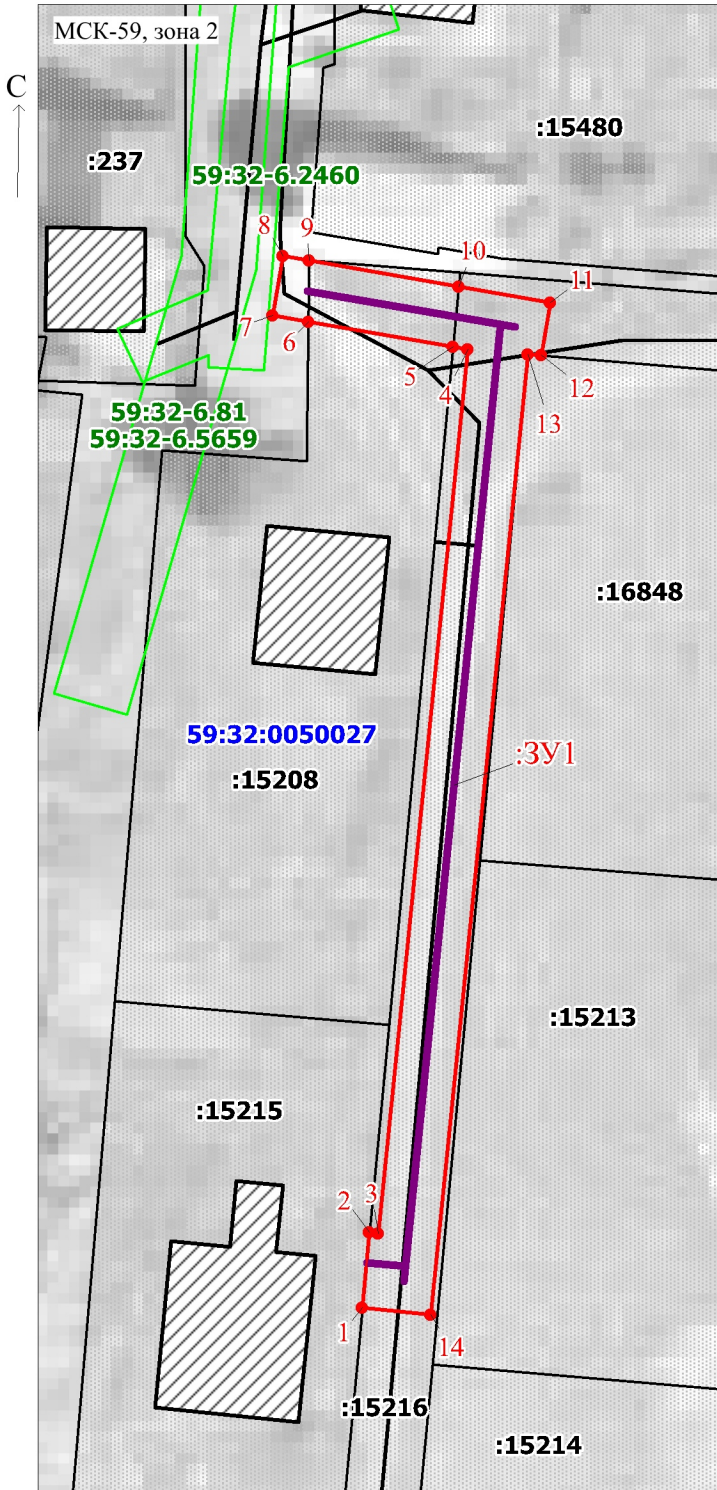

Масштаб 1:500

№ точки границы	X	Y	Средняя квадратическая погрешность положения характерной точки (Mt), м
1	520490.43	2262345.04	0.1
2	520495.43	2262345.51	0.1
3	520495.37	2262346.10	0.1
4	520553.89	2262352.01	0.1
5	520554.05	2262351.06	0.1
6	520555.72	2262341.48	0.1
7	520556.13	2262339.11	0.1
8	520560.07	2262339.79	0.1
9	520559.77	2262341.53	0.1
10	520558.05	2262351.44	0.1
11	520557.00	2262357.49	0.1
12	520553.50	2262356.89	0.1
13	520553.57	2262356.02	0.1
14	520489.99	2262349.57	0.1
1	520490.43	2262345.04	0.1

Описание границ смежных землепользователей:

От точки 1 до точки 2 - земельный участок с кадастровым номером 59:32:0050027:15215

От точки 2 до точки 5 - земельный участок с кадастровым номером 59:32:0050027:15216

От точки 5 до точки 6 - земельный участок с кадастровым номером 59:32:0050027:15208

От точки 6 до точки 9 - земли общего пользования

От точки 9 до точки 10 - земельный участок с кадастровым номером 59:32:0050027:15208

От точки 10 до точки 12 - земельный участок с кадастровым номером 59:32:0050027:15216

От точки 12 до точки 13 - земельный участок с кадастровым номером 59:32:0050027:16848

От точки 13 до точки 1 - земельный участок с кадастровым номером 59:32:0050027:15216

Условные обозначения:

:3У1 - Проектные границы публичного сервитута

• 1 - Обозначение характерной точки проектной границы публичного сервитута

:15215 - Границы и номер земельного участка, сведения о которых внесены в ЕГРН

59:32:0050027 - Номер кадастрового квартала

59:32-6.81 - Границы и учетный номер зоны с особыми условиями использования территории, сведения о которых внесены в ЕГРН

— - Проектное местооположение инженерного сооружения

Заявитель:

О.И. Офишкина

/ Офишкина И.В.

(подпись, расшифровка подписи)