

Схема расположения границ публичного сервитута

Объект: Газопровод-ввод до границы земельного участка по адресу: Пермский край, м.о. Пермский, с. Култаево, ул. Лазурная, д.51 б (под строительство газопровода давлением до 1,2 Мпа, для размещения которого не требуется разрешения на строительство)

Местоположение: Пермский край, м.о. Пермский, с. Култаево, ул. Лазурная

Площадь публичного сервитута: 164 кв.м.

Категория земель: земли населенных пунктов

Описание границ смежных землепользователей:

От точки н1 до точки н4 - земельный участок с кадастровым номером 59:32:3250001:24642

От точки н4 до точки н5 - земельный участок с кадастровым номером 59:32:3250001:24643

От точки н5 до точки н1 - земельный участок с кадастровым номером 59:32:3250001:22110

Условные обозначения:

:3У1 - Проектные границы публичного сервитута

• **н1** - Обозначение характерной точки проектной границы публичного сервитута


:24642 - Границы и номер земельного участка, сведения о которых внесены в ЕГРН

59:32:3250001 - Номер кадастрового квартала

59:32-6.553 - Границы и учетный номер зоны с особыми условиями использования территории, сведения о которых внесены в ЕГРН

— - Проектное местоположение инженерного сооружения

| № точки границы | X | Y | Средняя квадратическая погрешность положения характерной точки (Mt), м |
|-----------------|-----------|------------|--|
| 1 | 505836.24 | 2212152.60 | 0.1 |
| 2 | 505836.07 | 2212150.76 | 0.1 |
| 3 | 505829.66 | 2212150.69 | 0.1 |
| 4 | 505829.65 | 2212146.64 | 0.1 |
| 5 | 505829.65 | 2212141.64 | 0.1 |
| 6 | 505845.63 | 2212141.53 | 0.1 |
| 7 | 505845.70 | 2212152.53 | 0.1 |
| 1 | 505836.24 | 2212152.60 | 0.1 |

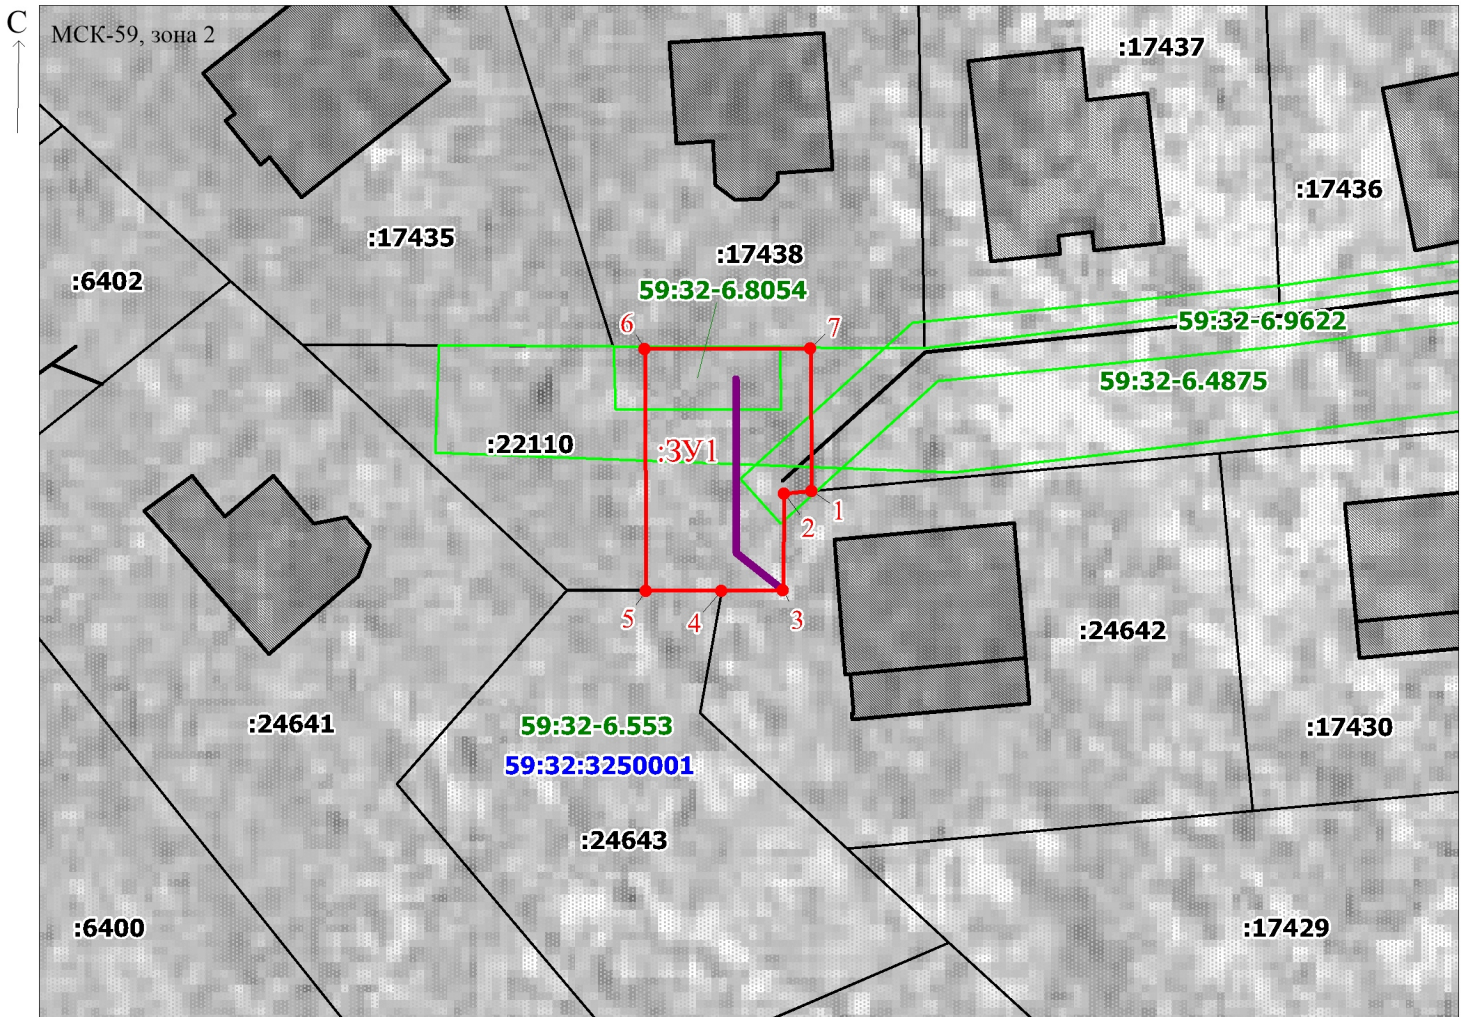

Масштаб 1:500

Заявитель:

/ Офишкина И.В.

(подпись, расшифровка подписи)