


Схема расположения границ публичного сервитута

Объект: "Газопровод-ввод до границы земельного участка по адресу: с. Култаево, ул. Алмазная, дом 7"
Местоположение: Пермский край, Пермский муниципальный округ, с. Култаево
Общая площадь земельного участка или части земельного участка, кв.м: 165
Категория земель: земли населённых пунктов
Кадастровый номер земельного участка: 59:32:3250001:15238

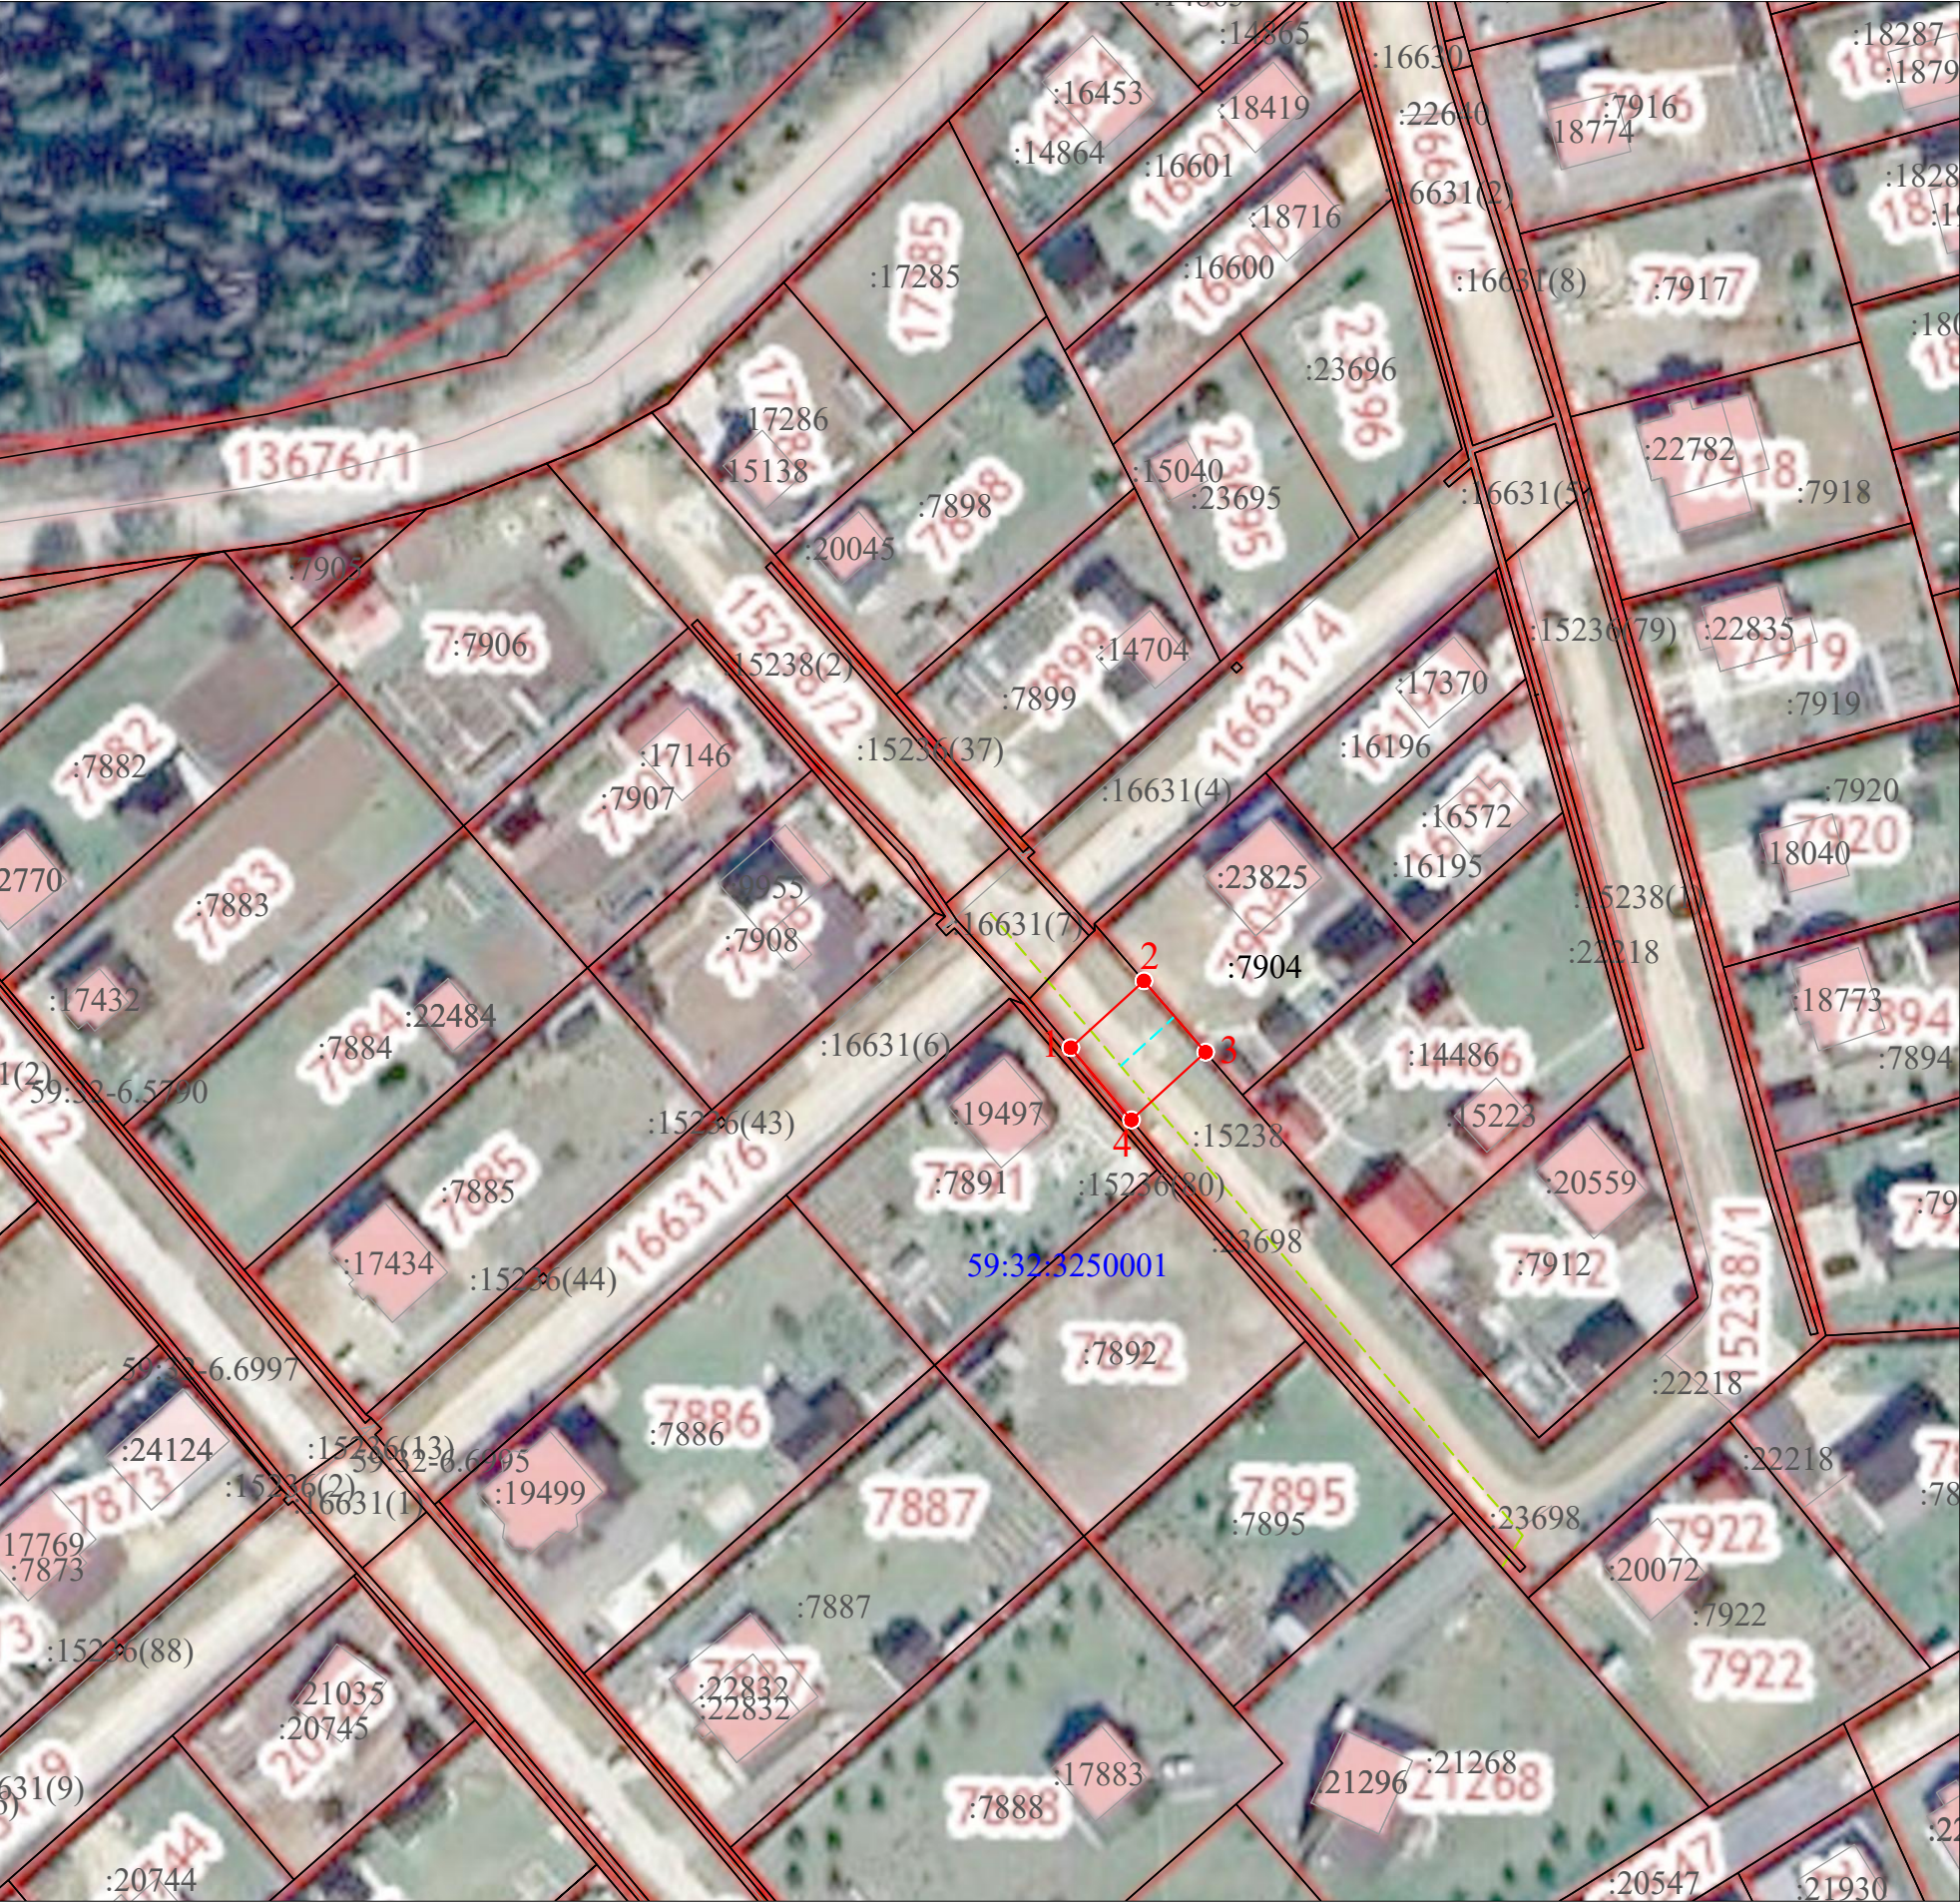

Масштаб 1:1000

Обозначение характерных точек границ	Координаты, м (МСК-59 зона 2)		Метод определения координат и Средняя квадратическая погрешность положения характерной точки
	X	Y	
1	506729.10	2211841.79	Метод спутниковых геодезических измерений, 0.10
2	506737.96	2211851.49	Метод спутниковых геодезических измерений, 0.10
3	506728.51	2211859.67	Метод спутниковых геодезических измерений, 0.10
4	506719.53	2211849.84	Метод спутниковых геодезических измерений, 0.10
1	506729.10	2211841.79	Метод спутниковых геодезических измерений, 0.10

- Условные обозначения:
- проектная граница публичного сервитута
 - граница земельного участка ранее учтенного в ЕГРН
 - граница кадастрового квартала
 - граница муниципального образования
 - граница объекта капитального строительства ранее учтенного в ЕГРН
 - 59:32:3250001 - кадастровый номер квартала
 - :7904 - кадастровый номер земельного участка (объекта капитального строительства) в кадастровом квартале
 - местоположение проектируемого сооружения
 - существующий газопровод