

СХЕМА РАСПОЛОЖЕНИЯ ГРАНИЦ ПУБЛИЧНОГО СЕРВИТУТА

Объект: «Строительство КТП 10/0,4 кВ, ВЛ 10 кВ, ВЛ 0,4 кВ с установкой ПУ для электроснабжения с. Янычи, Пермский район (4500091918)»


Местоположение объекта: Пермский край, пермский муниципальный округ, с. Янычи

Площадь земель или части земельного участка, кв.м.: 237

Категория земель: земли сельскохозяйственного назначения, земли лесного фонда

Вид разрешенного использования земельного участка: -

Цель использования: под объекты инженерного оборудования электроснабжения

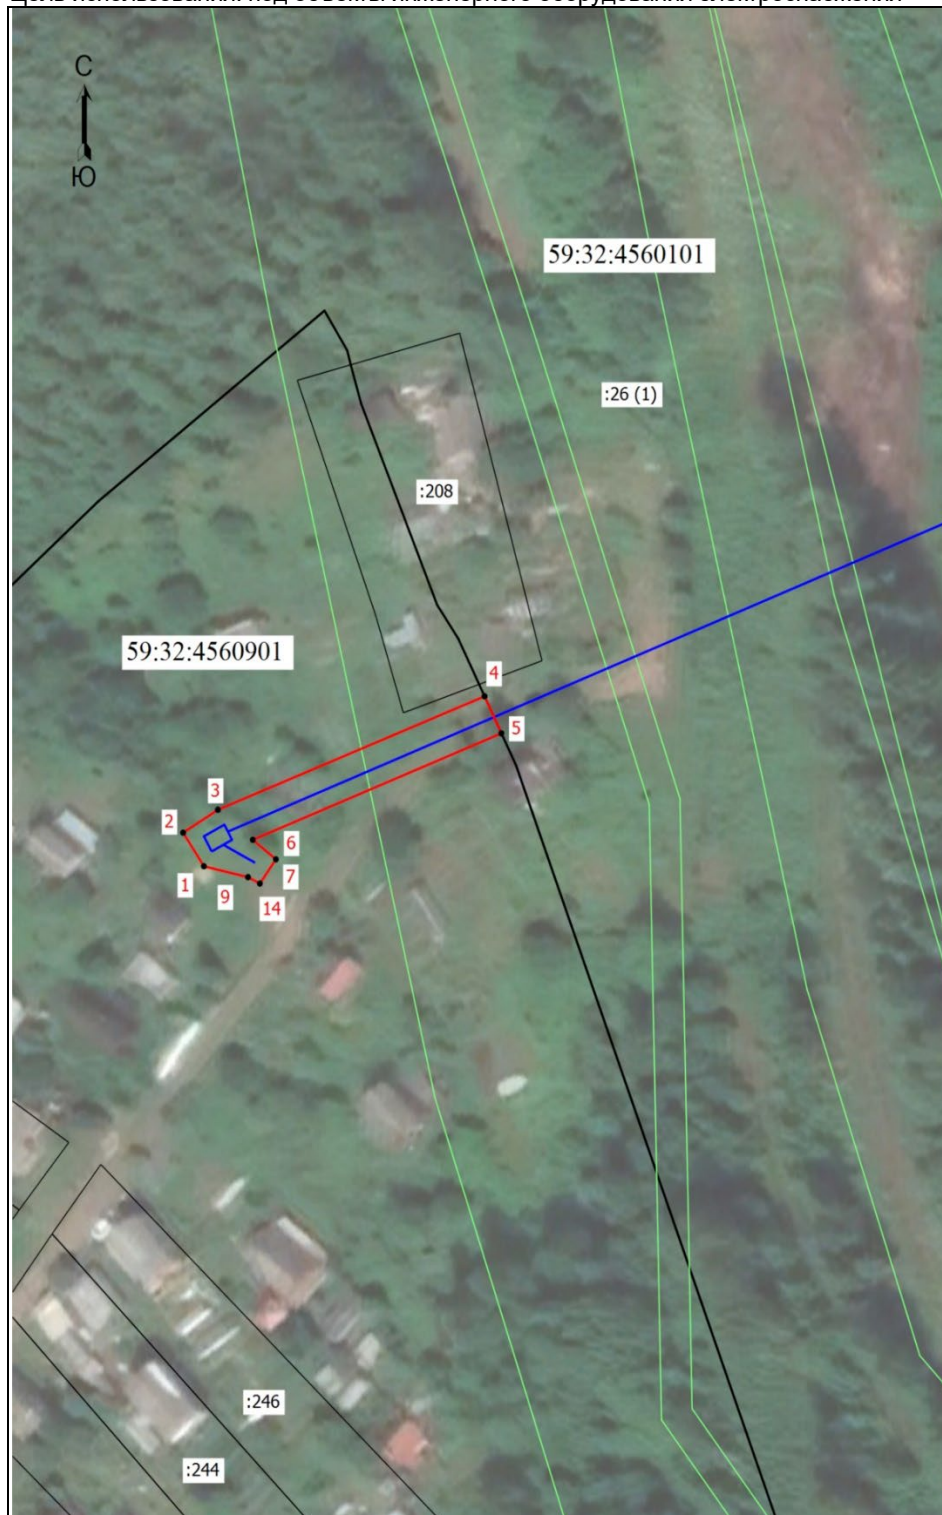

Координаты характерных точек
(МСК-59 , зона 2)

№ п/п	X	Y
1	482915,95	2243179,74
2	482920,04	2243177,05
3	482922,83	2243181,56
4	482936,66	2243216,16
5	482932,18	2243218,33
6	482919,17	2243186,09
7	482916,80	2243189,09
8	482913,84	2243187,01
9	482914,62	2243185,47
1	482915,95	2243179,74

Масштаб 1: 1000

Условные обозначения:

- Граница кадастрового квартала
- Граница земельного участка, согласно сведениям из ЕГРН
- Граница зоны с особыми условиями использования
- Граница публичного сервитута
- Граница сооружения, планируемого к строительству
- 59:32:4560101 - Номер кадастрового квартала
- :26 - Кадастровый номер земельного участка
- 1 - Обозначение новой характерной точки