


Схема расположения границ публичного сервитута для эксплуатации объекта ВЛ-0,4кВ ф.1 (сущ.оп.№16-17) от ТП-47298

Каталог координат		
Площадь зоны публичного сервитута 188 кв.м		
Обозначение характерных точек границ	Координаты, м	
	X	Y
1	2	3
1	499839.17	2212338.31
2	499835.51	2212339.93
3	499816.5	2212297.02
4	499820.16	2212295.4
1	499839.17	2212338.31

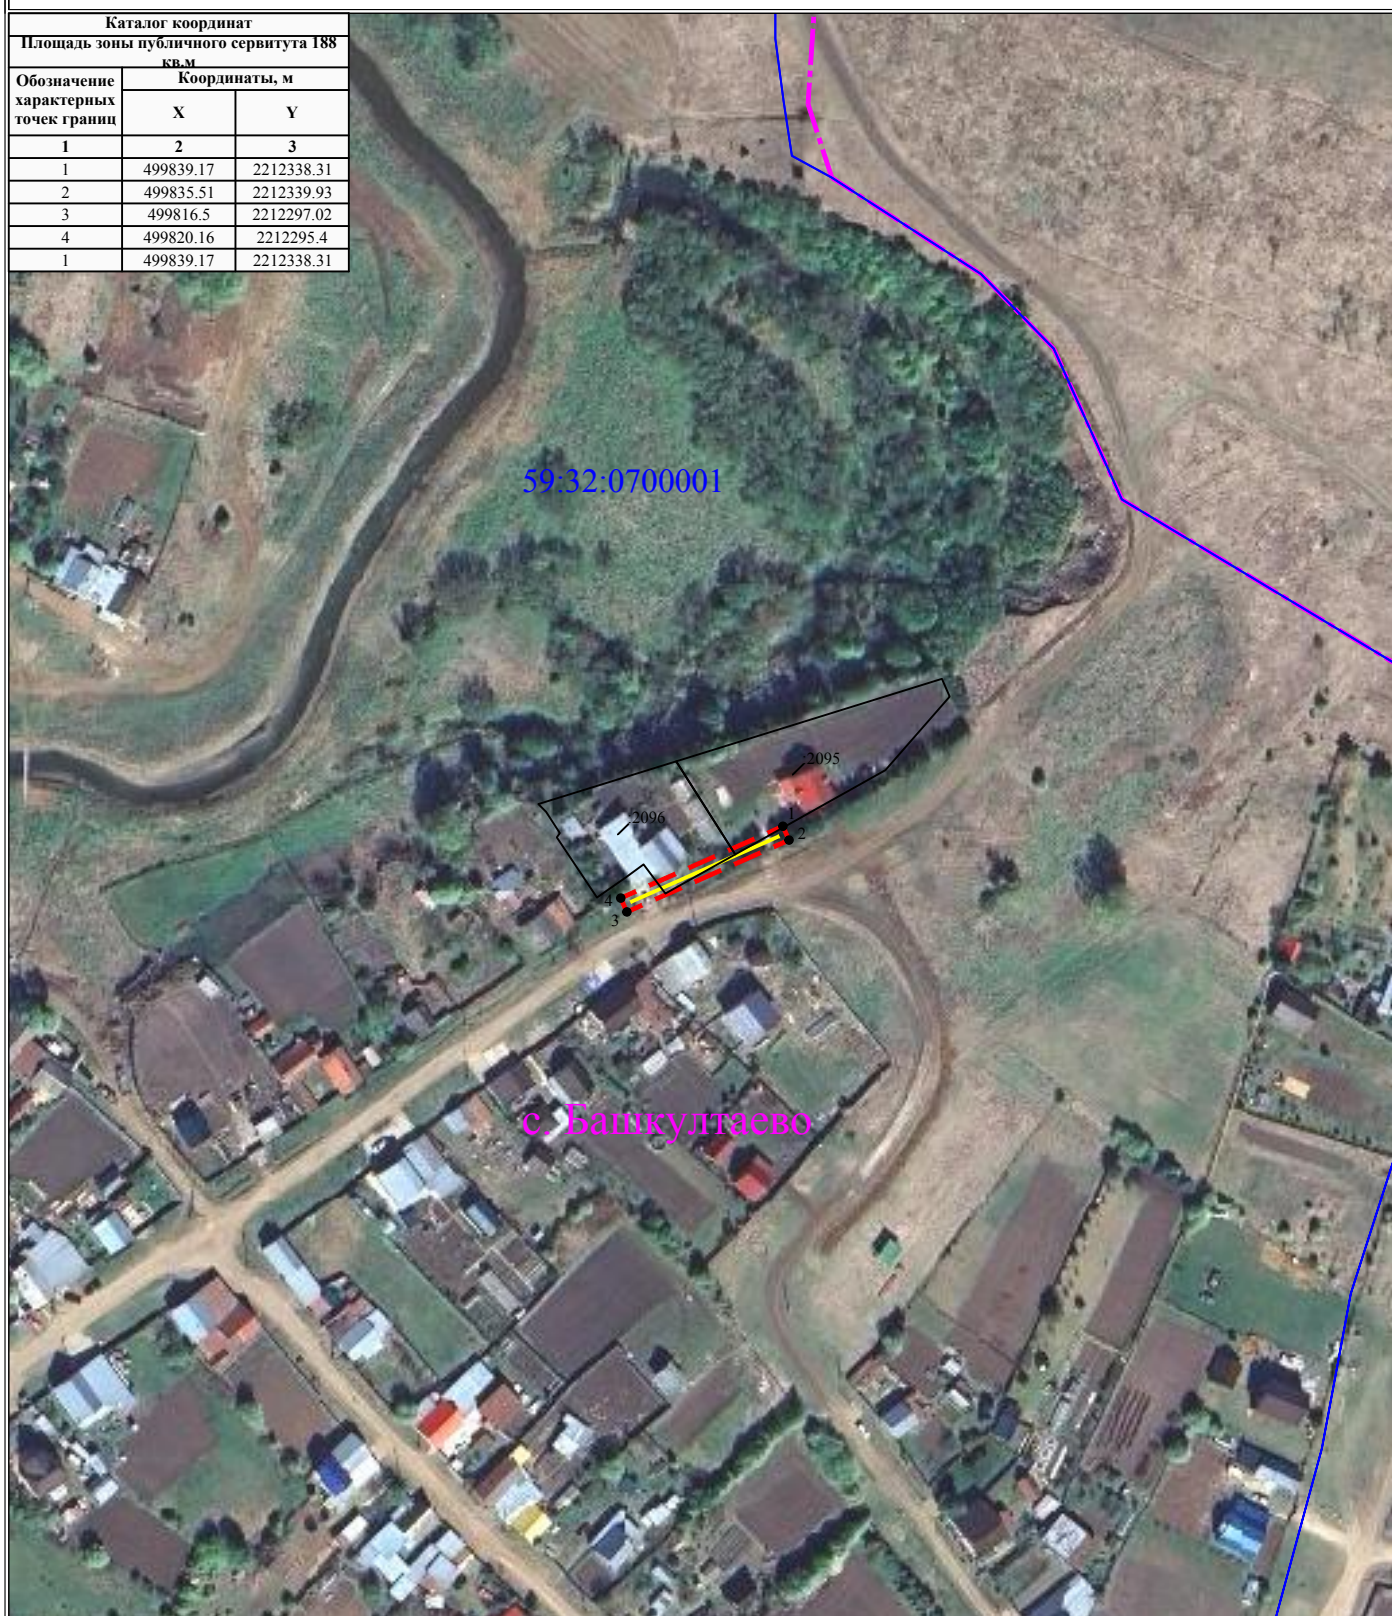

УСЛОВНЫЕ ОБОЗНАЧЕНИЯ

- границы устанавливаемого публичного сервитута
- ось линии, контур объекта
- границы муниципального образования, населенных пунктов
- границы кадастрового квартала
- границы земельных участков, попадающих в зону публичного сервитута

Масштаб 1:2000

- 1 - обозначение характерной точки границы устанавливаемого публичного сервитута
- :123 - кадастровый номер земельного участка
- 59:32:0000000 - кадастровый номер квартала
- г. Пермь - наименование муниципального образования, населенного пункта