


# Схема расположения границ публичного сервитута

для эксплуатации объекта

ВЛ-0,4кВ ф.1 (сущ.оп.№4-4/2) от ТП-47697

Каталог координат		
Площадь зоны публичного сервитута 151 кв.м		
Обозначение характерных точек границ	Координаты, м	
	X	Y
1	2	3
1	506416.92	2210839.94
2	506401.39	2210846.18
3	506387.17	2210860.38
4	506384.34	2210857.55
5	506399.14	2210842.77
6	506415.43	2210836.23
1	506416.92	2210839.94

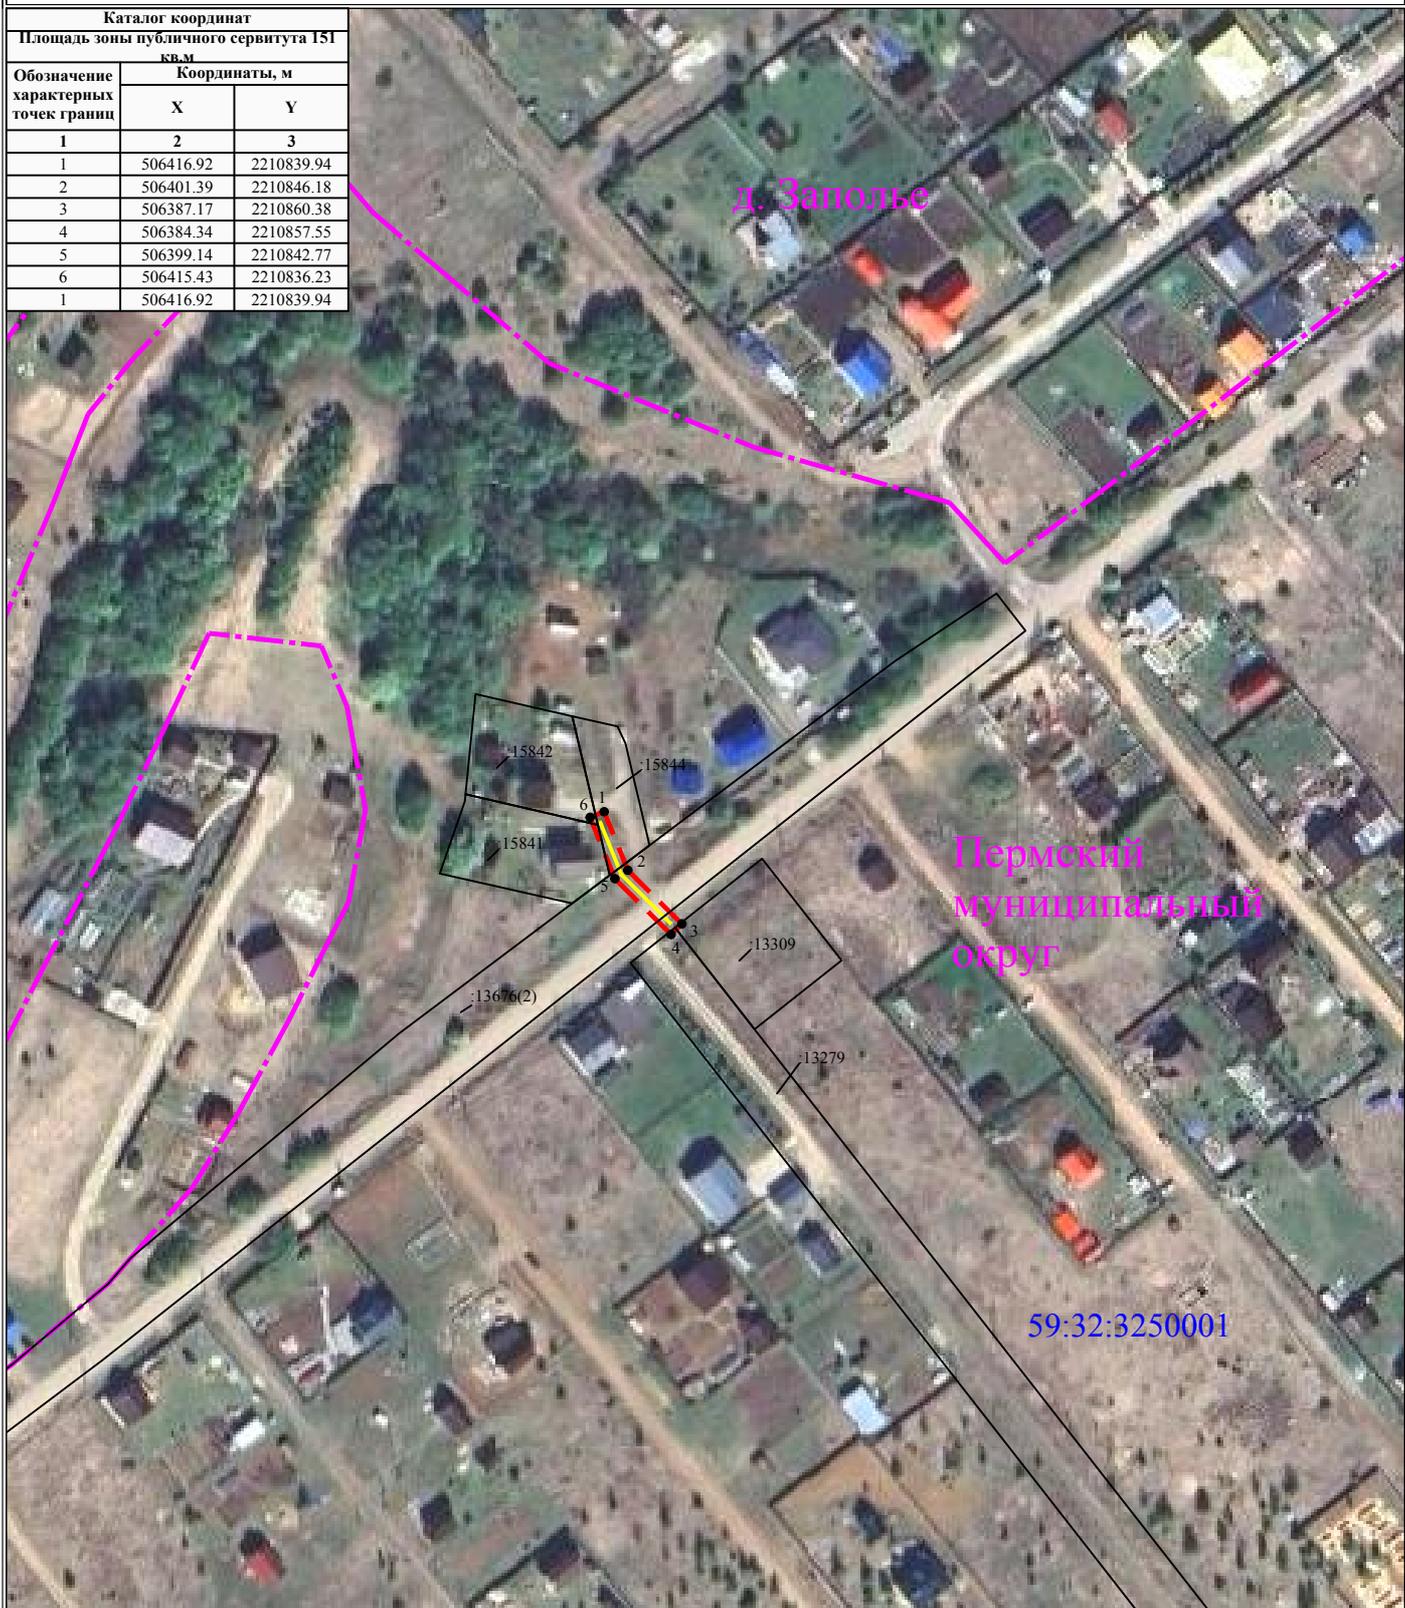

Масштаб 1:2000

## УСЛОВНЫЕ ОБОЗНАЧЕНИЯ

-  - границы устанавливаемого публичного сервитута
-  - ось линии, контур объекта
-  - границы муниципального образования, населенных пунктов
-  - границы кадастрового квартала
-  - границы земельных участков, попадающих в зону публичного сервитута

- 1 - обозначение характерной точки границы устанавливаемого публичного сервитута
- :123 - кадастровый номер земельного участка
- 59:32:000000 - кадастровый номер квартала
- г. Пермь - наименование муниципального образования, населенного пункта