


**Схема расположения границ публичного сервитута
для эксплуатации объекта
ВЛ-0,4 кВ ф.Скважина сущ.оп.№7-7/1 от РП-3033**

Каталог координат		
Площадь зоны публичного сервитута 129 кв.м		
Обозначение характерных точек границ	Координаты, м	
	X	Y
1	2	3
1	502020.65	2210540.77
2	502016.73	2210541.55
3	502010.33	2210509.82
4	502014.25	2210509.02
1	502020.65	2210540.77

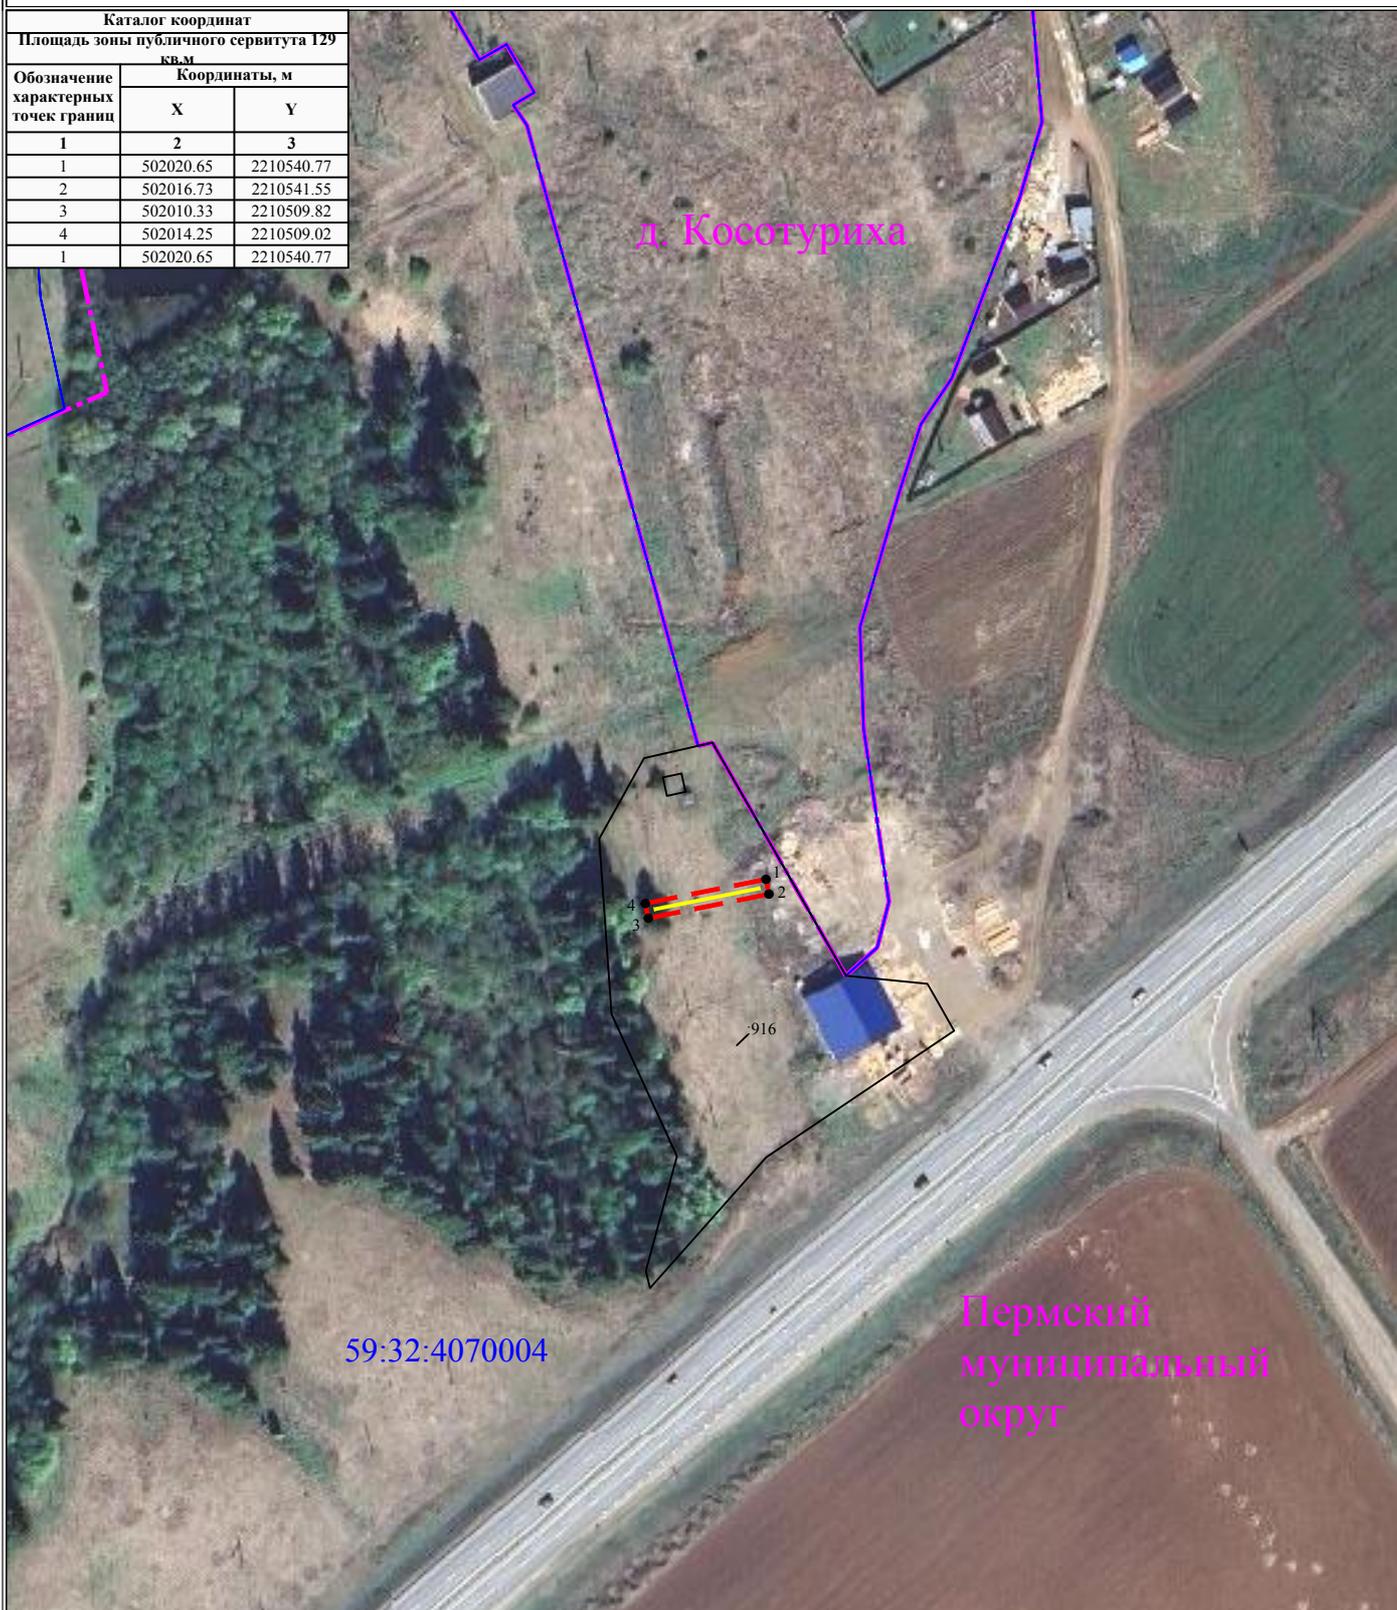

УСЛОВНЫЕ ОБОЗНАЧЕНИЯ

Масштаб 1:2000

- границы устанавливаемого публичного сервитута
- ось линии, контур объекта
- границы муниципального образования, населенных пунктов
- границы кадастрового квартала
- границы земельных участков, попадающих в зону публичного сервитута

- 1 - обозначение характерной точки границы устанавливаемого публичного сервитута
- :123 - кадастровый номер земельного участка
- 59:32:0000000 - кадастровый номер квартала
- г. Пермь - наименование муниципального образования, населенного пункта