


Схема расположения границ публичного сервитута для эксплуатации объекта ВЛ-0,4 кВ ф. Полевая (сущ.оп.№14-16) от ТП-44122

Каталог координат		
Площадь зоны публичного сервитута 160 кв.м		
Обозначение характерных точек границ	Координаты, м	
	X	Y
1	2	3
1	509103.86	2218667.58
2	509101.45	2218670.77
3	509088.42	2218660.94
4	509071.23	2218672.64
5	509068.98	2218669.33
6	509088.54	2218656.02
1	509103.86	2218667.58

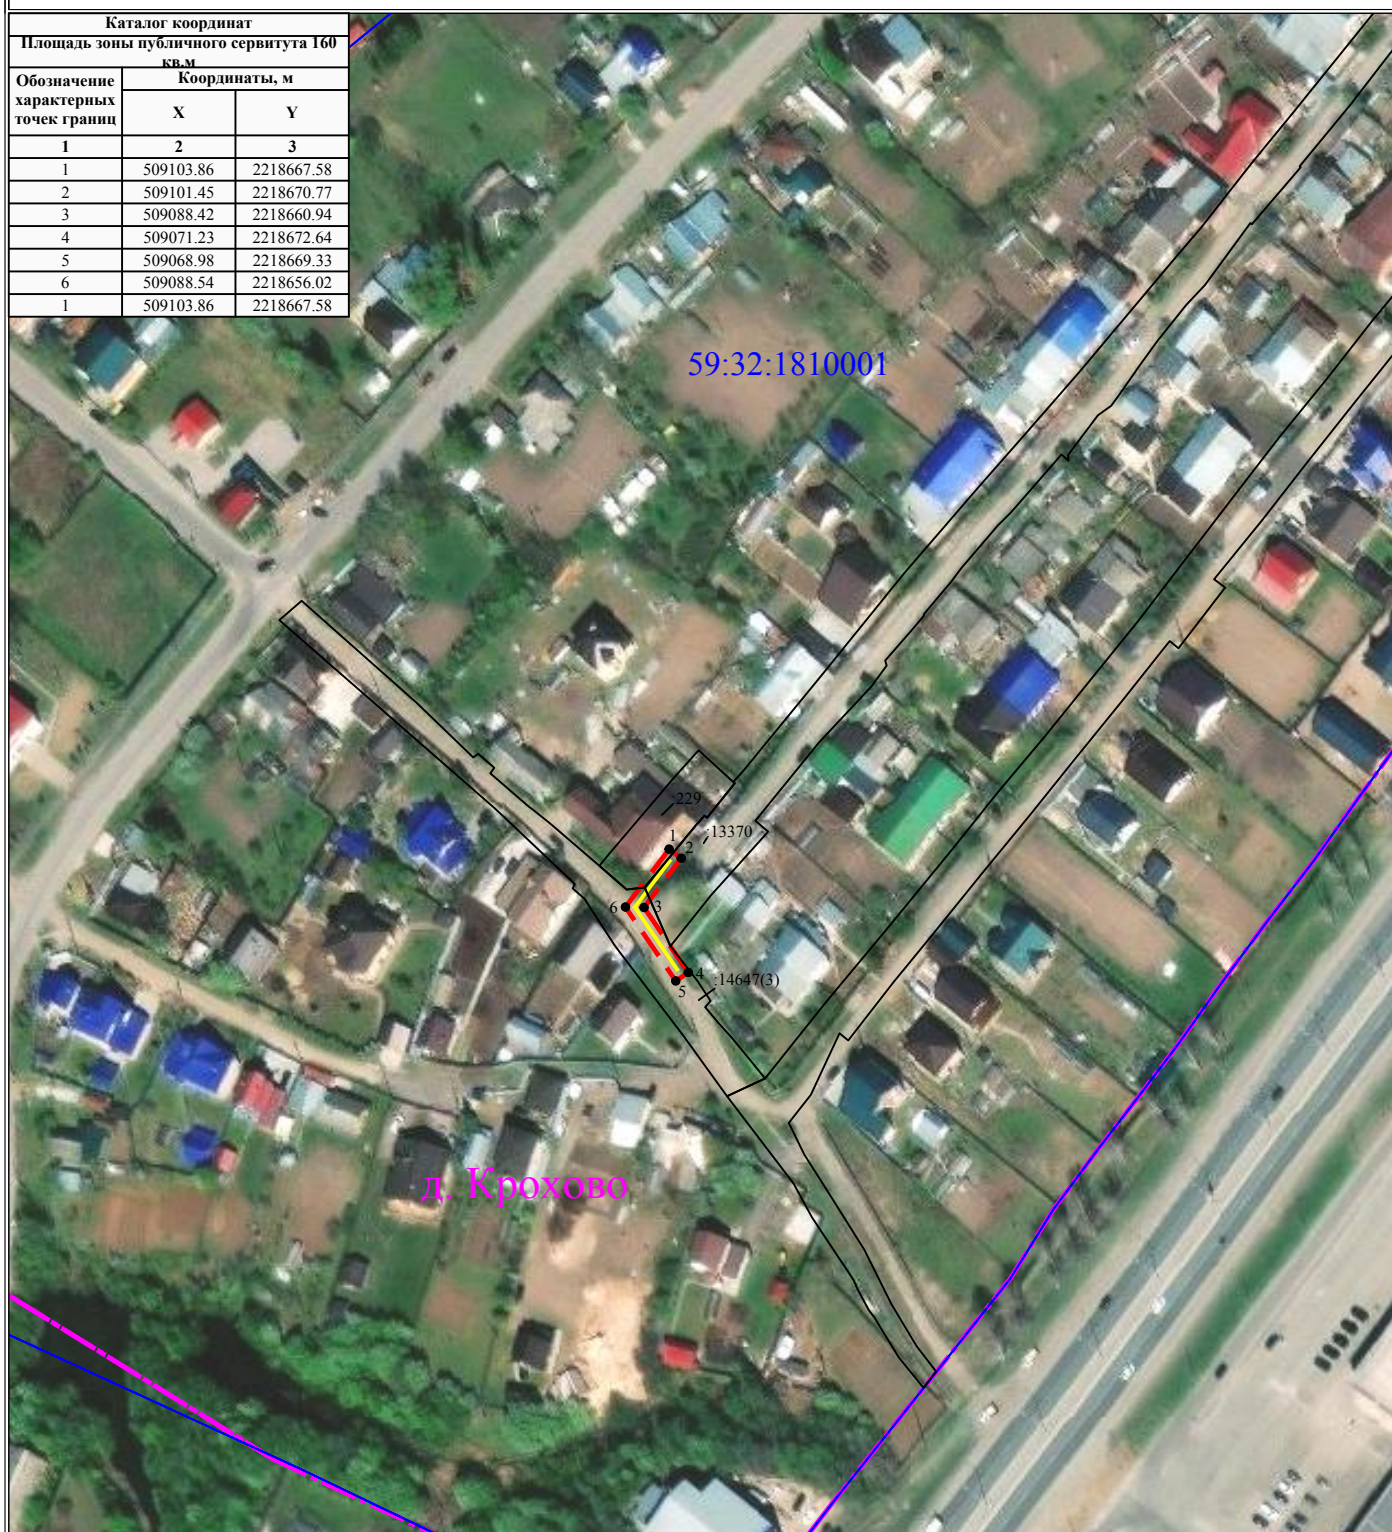

Масштаб 1:2000

УСЛОВНЫЕ ОБОЗНАЧЕНИЯ

- границы устанавливаемого публичного сервитута
- ось линии, контур объекта
- границы муниципального образования, населенных пунктов
- границы кадастрового квартала
- границы земельных участков, попадающих в зону публичного сервитута

- 1 - обозначение характерной точки границы устанавливаемого публичного сервитута
- :123 - кадастровый номер земельного участка
- 59:32:0000000 - кадастровый номер квартала
- г. Пермь - наименование муниципального образования, населенного пункта