


**Схема расположения границ публичного сервитута  
для эксплуатации объекта  
ВЛ-0,4 кВ ф.Поселок (сущ.оп.№17-17/1) от ТП-47899**

Каталог координат		
Площадь зоны публичного сервитута 104 кв.м		
Обозначение характерных точек границ	Координаты, м	
	X	Y
1	2	3
1	498701.54	2211659.76
2	498680.83	2211675.27
3	498678.43	2211672.07
4	498699.14	2211656.56
1	498701.54	2211659.76

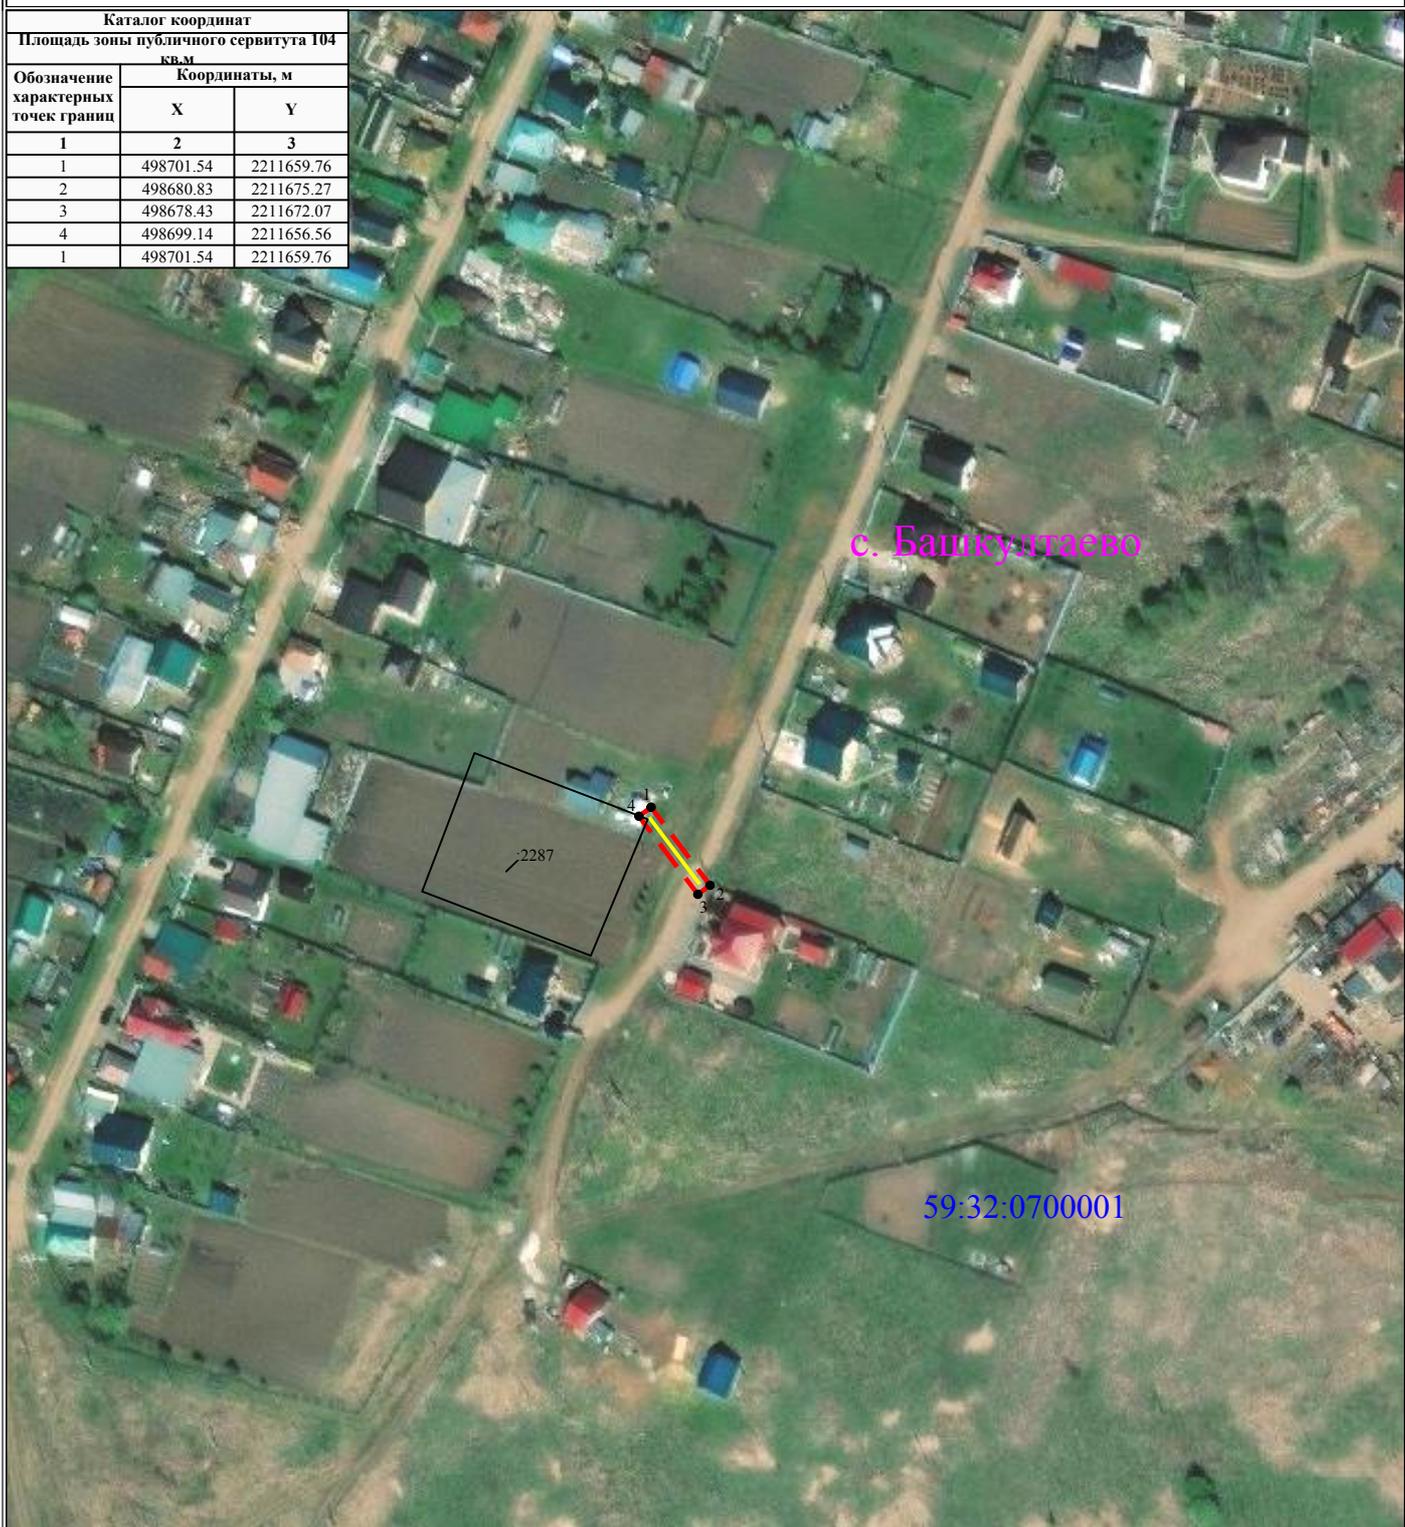

**Масштаб 1:2000**

**УСЛОВНЫЕ ОБОЗНАЧЕНИЯ**

-  - границы устанавливаемого публичного сервитута
-  - ось линии, контур объекта
-  - границы муниципального образования, населенных пунктов
-  - границы кадастрового квартала
-  - границы земельных участков, попадающих в зону публичного сервитута

- 1 - обозначение характерной точки границы устанавливаемого публичного сервитута
- :123 - кадастровый номер земельного участка
- 59:32:0000000 - кадастровый номер квартала
- г. Пермь - наименование муниципального образования, населенного пункта