


Схема расположения границ публичного сервитута

Объект: Строительство ВЛ 0,4 кВ с установкой ПУ для электроснабжения деревни Ерепеты (4500099256)" и "Реконструкция РУ-0,4 кВ ТП-66412 для электроснабжения деревни Ерепеты (4500099256),
Строительство ВЛ 0,4 кВ от проектируемой ВЛ 0,4 кВ с установкой ПУ для электроснабжения деревни Ерепеты (4500100720)
Местоположение: Пермский край, Пермский муниципальный округ, д.Ерепеты
Площадь земель и/или части земельного участка, кв.м: 5128

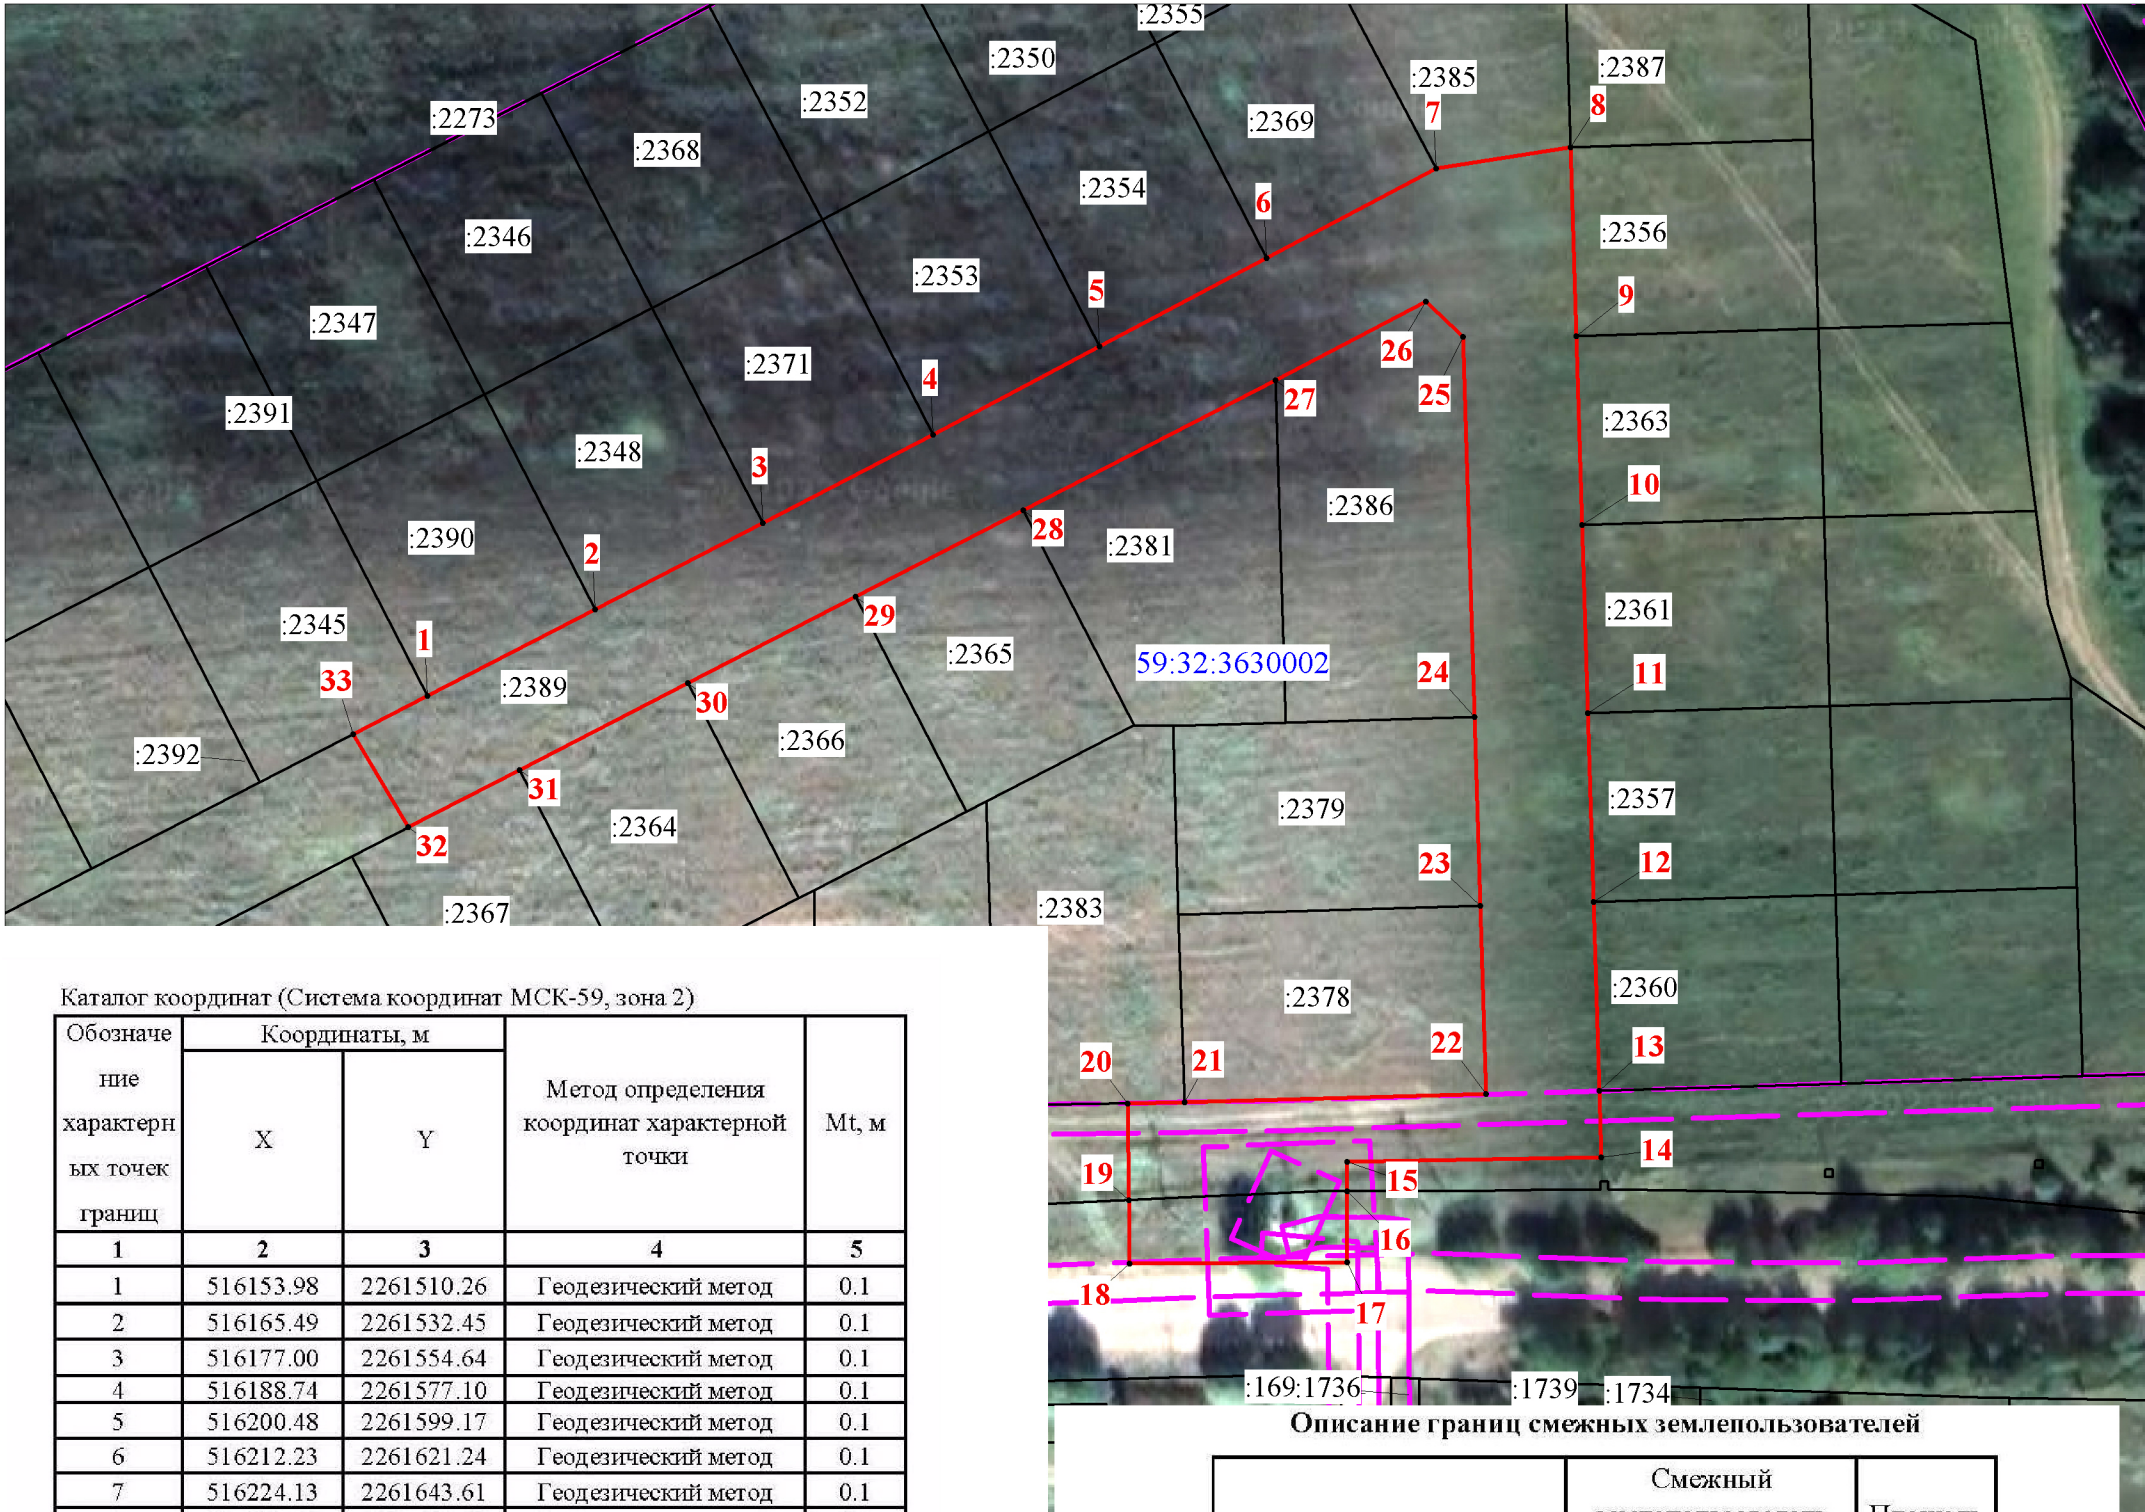

Условные обозначения

59:32:3630002 -проектные границы публичного сервитута

:22 -кадастровый номер квартала

:22 -граница и номер земельного участка, сведения о котором внесены в ЕГРН

• 1 - обозначение характерной точки проектной границы публичного сервитута

--- - охранный зона ЛЭП

--- - граница муниципального образования

Масштаб 1:1000