

## Схема расположения границ публичного сервитута

Объект: Газопровод-ввод до границы земельного участка по адресу: Пермский край, м.о. Пермский, п. Паздерино, кад. №59:32:3430001:4674 (под строительство газопровода давлением до 1,2 Мпа, для размещения которого не требуется разрешения на строительство)

Местоположение: Пермский край, м.о. Пермский, п. Паздерино

Площадь публичного сервитута: 6573 кв.м. (в т.ч. 59:32:3430001:4534 - 3401 кв.м.; 59:32:3430001:4718 - 307 кв.м.;

59:32:0000000:6599 (ЕЗ 59:32:0000000:5) - 2426 кв.м.; зем общ польз -439 кв.м.)

Категория земель: земли населенных пунктов

Описание границ смежных землепользователей:

От точки 1 до точки 2 - земельный участок с кадастровым номером 59:32:3430001:4674  
От точки 2 до точки 3 - земельный участок с кадастровым номером 59:32:3430001:4534  
От точки 3 до точки 7 - земельный участок с кадастровым номером 59:32:3430001:4718  
От точки 7 до точки 10 - земли общего пользования  
От точки 10 до точки 13 - земельный участок с кадастровым номером 59:32:0000000:6599  
От точки 13 до точки 14 - земельный участок с кадастровым номером 59:32:3430001:4718  
От точки 14 до точки 1 - земельный участок с кадастровым номером 59:32:3430001:4534

### Условные обозначения:


- :3У1 - Проектные границы публичного сервитута
- 1 - Обозначение характерной точки проектной границы публичного сервитута
- :4674 - Границы и номер земельного участка, сведения о которых внесены в ЕГРН
- 59:32:3430001 - Номер кадастрового квартала
- 59:32-6.553 - Границы и учетный номер зоны с особыми условиями использования территории, сведения о которых внесены в ЕГРН
- - Проектное местоположение инженерного сооружения

Каталог координат, м

Система координат: МСК-59, зона 2

Метод определения координат - Геодезический

№ точки границы	X	Y	Средняя квадратическая погрешность положения характерной точки (Мт), м
1	509098.91	2236586.11	0.1
2	509110.12	2236586.11	0.1
3	509110.12	2236886.87	0.1
4	509110.12	2236905.97	0.1
5	509192.82	2236861.33	0.1
6	509192.93	2236861.27	0.1
7	509195.95	2236859.64	0.1
8	509205.34	2236854.37	0.1
9	509205.62	2236854.21	0.1
10	509295.57	2236803.75	0.1
11	509327.87	2236785.63	0.1
12	509333.07	2236795.53	0.1
13	509296.92	2236815.81	0.1
14	509201.13	2236869.55	0.1
15	509098.93	2236924.72	0.1
16	509098.93	2236913.52	0.1
17	509098.93	2236892.67	0.1
1	509098.91	2236586.11	0.1

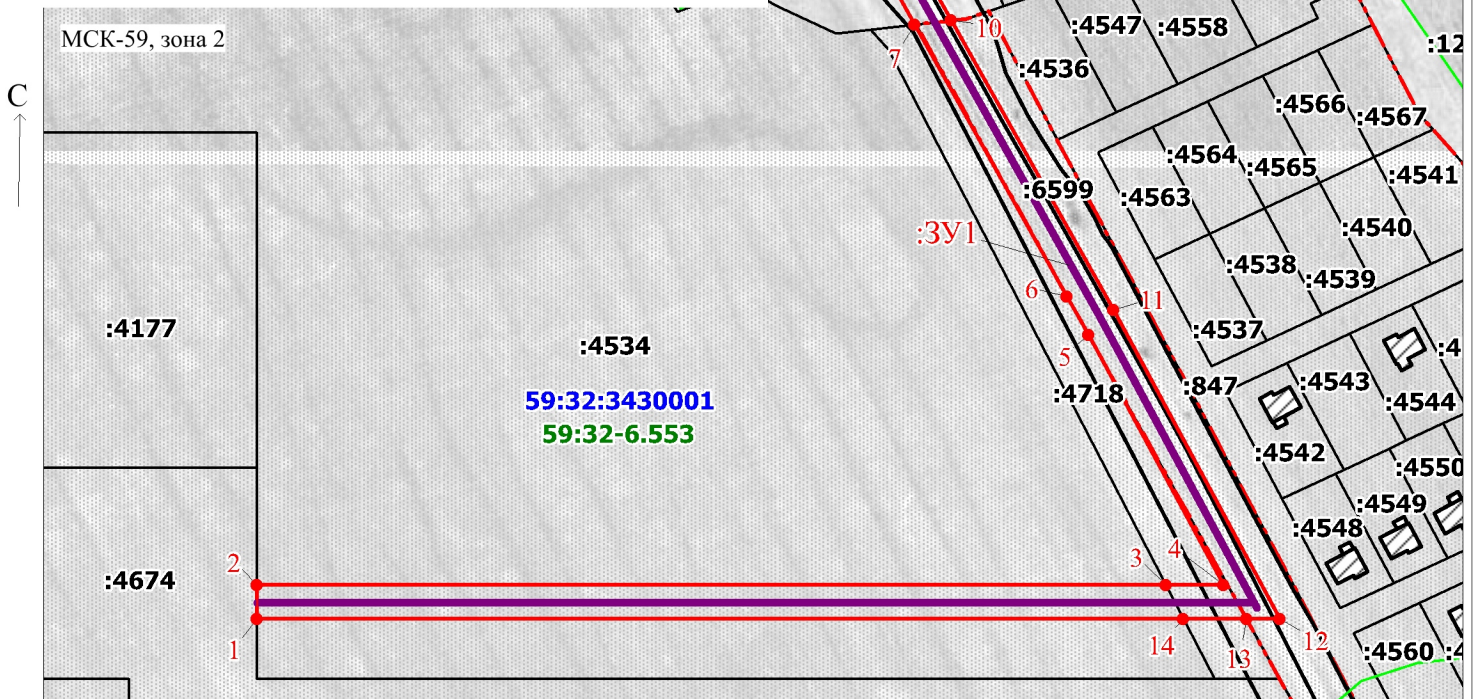

Масштаб 1:2500

Заявитель: \_\_\_\_\_

*Офишкина И.В.*

/ Офишкина И.В.

(подпись, расшифровка подписи)