

## СХЕМА РАСПОЛОЖЕНИЯ ГРАНИЦ ПУБЛИЧНОГО СЕРВИТУТА

Объект: «Строительство ВЛ 0,4 кВ с установкой ПУ для электроснабжения поселка Красный Восход (4500096971)»


Местоположение объекта: Пермский край, Пермский муниципальный округ, п. Красный Восход

Площадь земель или части земельного участка, кв.м.: 1904

Категория земель: земли населенных пунктов

Вид разрешенного использования земельного участка: -

Цель использования: под объекты инженерного оборудования электроснабжения

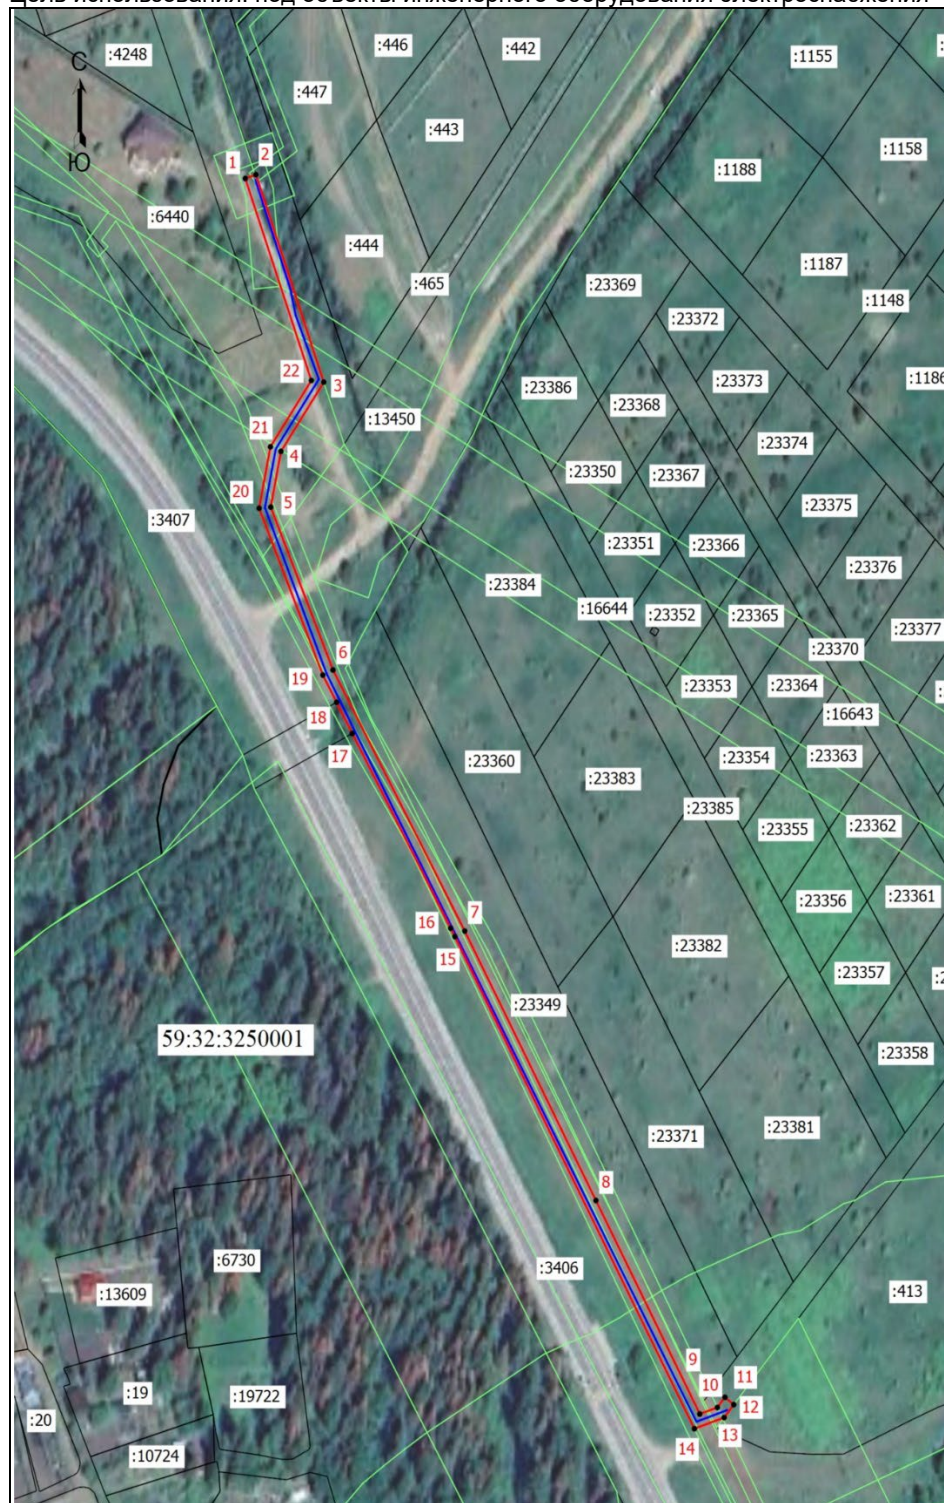

Координаты характерных точек  
(МСК-59 , зона 2)

№ п/п	X	Y
1	517239,03	2200124,74
2	517240,34	2200128,51
3	517170,81	2200152,71
4	517147,60	2200137,46
5	517128,95	2200133,81
6	517074,38	2200156,01
7	516986,92	2200203,01
8	516896,61	2200249,80
9	516825,11	2200286,84
10	516827,31	2200293,10
11	516830,71	2200295,82
12	516828,22	2200298,94
13	516823,92	2200295,51
14	516820,18	2200284,90
15	516985,06	2200199,47
16	516987,84	2200197,98
17	517053,12	2200162,90
18	517063,55	2200157,30
19	517072,68	2200152,39
20	517128,55	2200129,66
21	517149,14	2200133,69
22	517171,36	2200148,29
1	517239,03	2200124,74

Масштаб 1: 2000

Условные обозначения:

- Граница кадастрового квартала
- Граница земельного участка, согласно сведениям из ЕГРН
- Граница зоны с особыми условиями использования
- Граница публичного сервитута
- Граница сооружения, планируемого к строительству
- 59:32:3250001 - Номер кадастрового квартала
- :6730 - Кадастровый номер земельного участка
- 1 - Обозначение новой характерной точки