


Схема расположения границ публичного сервитута

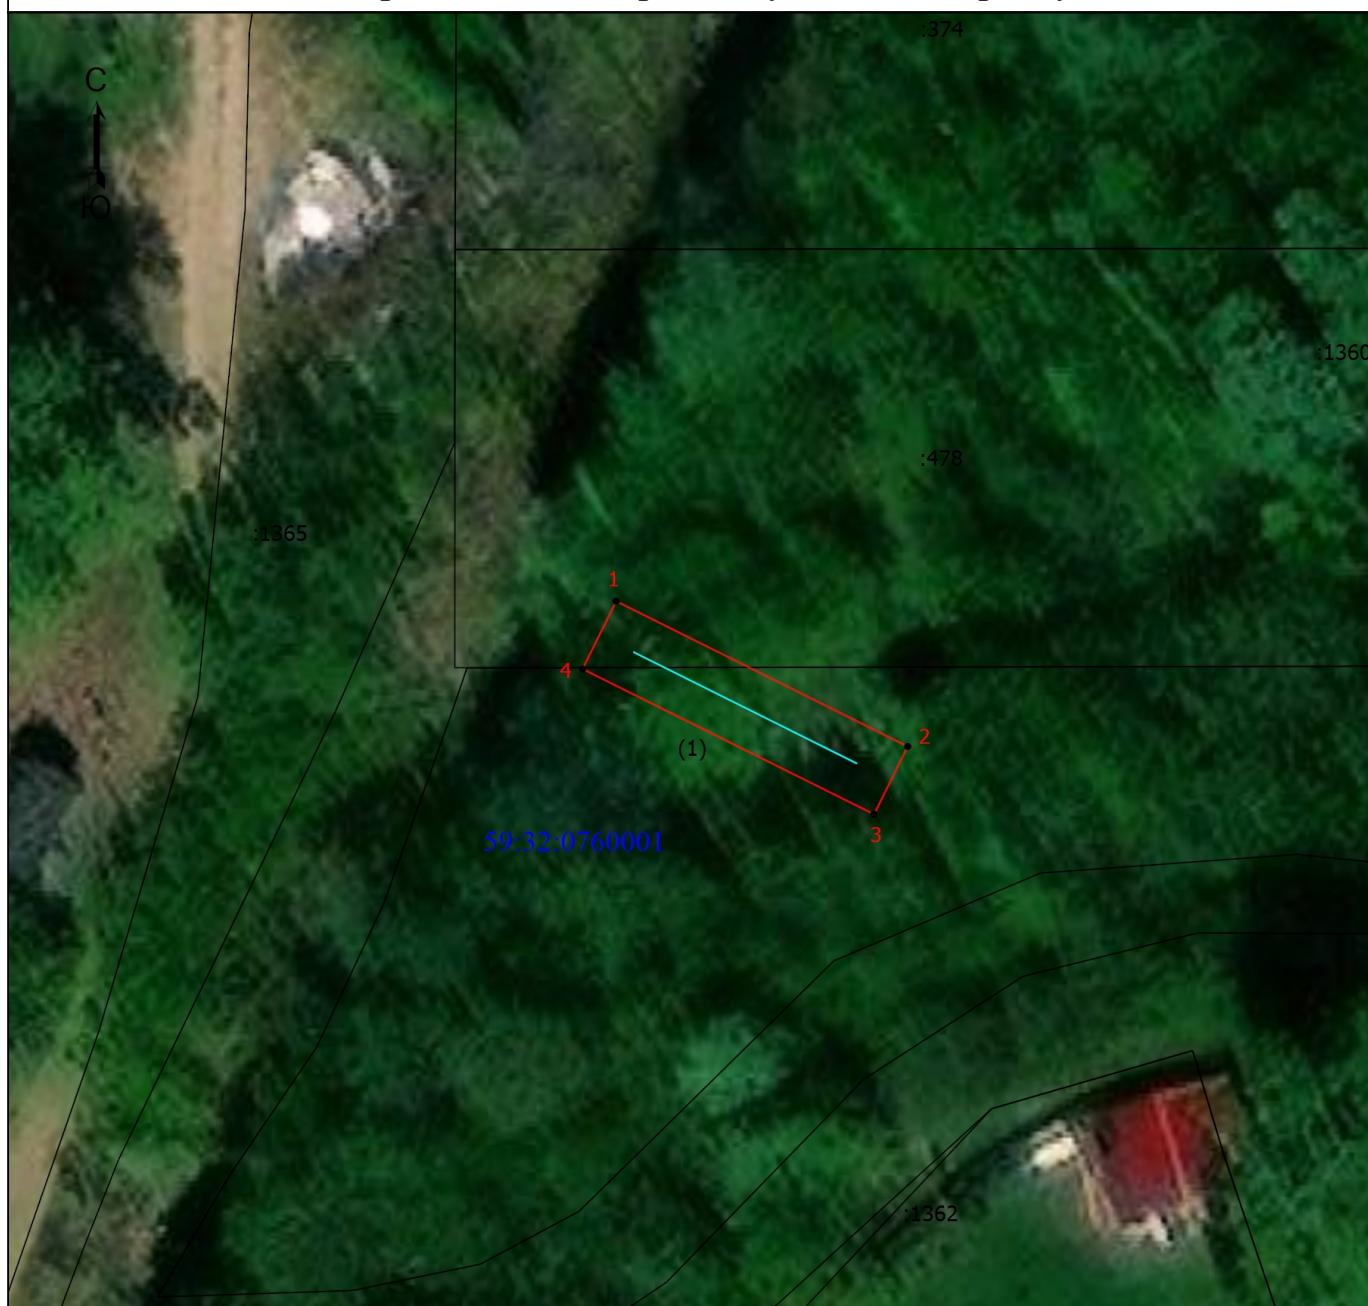

Масштаб 1:400

Условные знаки и обозначения

- - Границы объекта
- - Характерная точка границы объекта
- 1 - Обозначение номера характерной точки
- :374 - Кадастровый номер земельного участка
- - Линия электропередачи
- - Часть границы, сведения ЕГРН о которой позволяют однозначно определить ее положение на местности
- 59:32:0760001 - Номер кадастрового квартала

Подпись _____

Дата " ____ " ____ г.

Место для оттиска печати (при наличии) лица, составившего описание местоположения границ объекта