

## Схема расположения границ публичного сервитута

Объект: Газопровод-ввод до границы земельного участка по адресу: Пермский край, м.о. Пермский, п. Объект КРП, ул. Кольцевая, к домам 41, д 41а (под строительство газопровода давлением до 1,2 Мпа, для размещения которого не требуется разрешения на строительство)


Местоположение: Пермский край, м.о. Пермский, п. Объект КРП, ул. Кольцевая

Площадь публичного сервитута: 321 кв.м. (в т.ч. 59:32:3250002:4685 – 192 кв.м.; 59:32:3250002:4686 – 129 кв.м.)

Категория земель: земли населенных пунктов

### Условные обозначения:

- :3У1 - Проектные границы публичного сервитута
- 1 - Обозначение характерной точки проектной границы публичного сервитута
- :4658 - Границы и номер земельного участка, сведения о которых внесены в ЕГРН
- 59:32:3250002 - Номер кадастрового квартала
- 59:32-6.553 - Границы и учетный номер зоны с особыми условиями использования территории, сведения о которых внесены в ЕГРН
- - Проектное местоположение инженерного сооружения

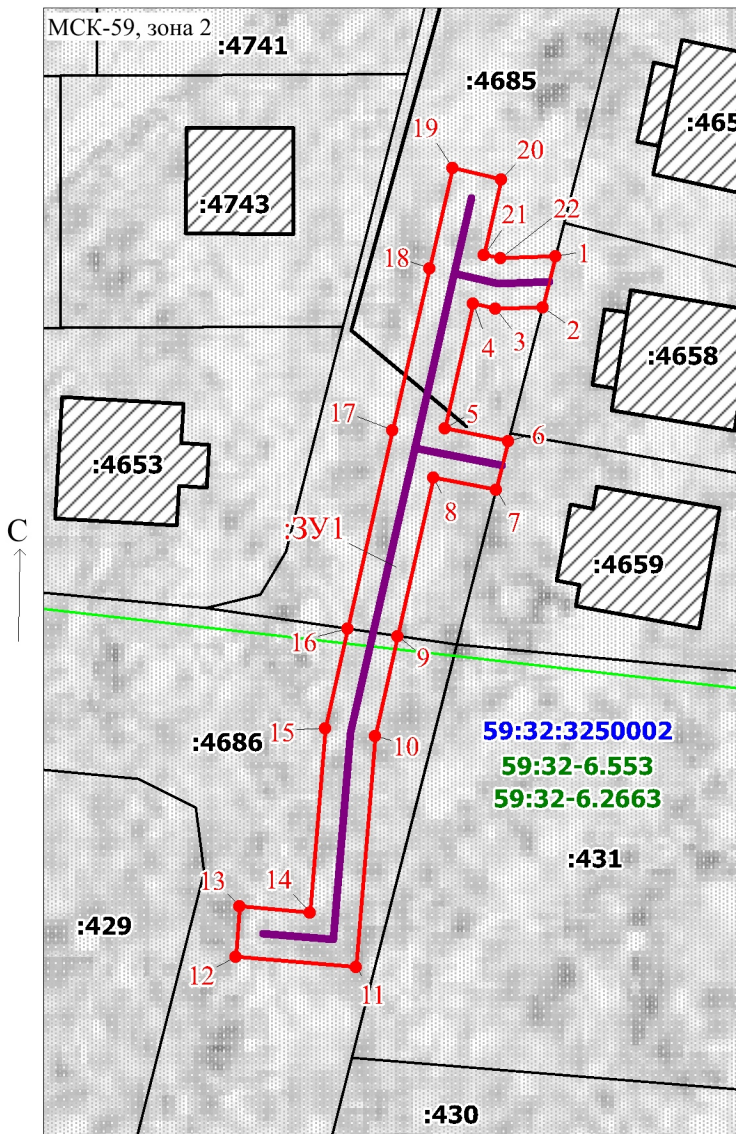

Масштаб 1:600

Заявитель: \_\_\_\_\_

/ Офишкина И.В.

(подпись, расшифровка подписи)

### Каталог координат, м

Система координат: МСК-59, зона 2

Метод определения координат - Геодезический

| № точки границы | X         | Y          | Средняя квадратическая погрешность положения характерной точки (Mt), м |
|-----------------|-----------|------------|--|
| 1               | 507296.22 | 2212768.33 | 0.1  |
| 2               | 507292.19 | 2212767.31 | 0.1  |
| 3               | 507292.06 | 2212763.58 | 0.1  |
| 4               | 507292.47 | 2212761.80 | 0.1  |
| 5               | 507282.56 | 2212759.54 | 0.1  |
| 6               | 507281.53 | 2212764.59 | 0.1  |
| 7               | 507277.68 | 2212763.61 | 0.1  |
| 8               | 507278.67 | 2212758.66 | 0.1  |
| 9               | 507266.07 | 2212755.80 | 0.1  |
| 10              | 507258.11 | 2212753.99 | 0.1  |
| 11              | 507239.79 | 2212752.50 | 0.1  |
| 12              | 507240.60 | 2212742.91 | 0.1  |
| 12              | 507244.58 | 2212743.25 | 0.1  |
| 13              | 507244.11 | 2212748.84 | 0.1  |
| 14              | 507258.71 | 2212750.03 | 0.1  |
| 15              | 507266.65 | 2212751.83 | 0.1  |
| 16              | 507282.42 | 2212755.41 | 0.1  |
| 17              | 507295.30 | 2212758.34 | 0.1  |
| 18              | 507303.24 | 2212760.14 | 0.1  |
| 19              | 507302.36 | 2212764.04 | 0.1  |
| 20              | 507296.37 | 2212762.68 | 0.1  |
| 21              | 507296.08 | 2212763.96 | 0.1  |
| 1               | 507296.22 | 2212768.33 | 0.1  |

### Описание границ смежных землепользователей:

От точки 1 до точки 2 - земельный участок с кадастровым номером 59:32:3250002:4658  
 От точки 2 до точки 6 - земельный участок с кадастровым номером 59:32:3250002:4685  
 От точки 6 до точки 7 - земельный участок с кадастровым номером 59:32:3250002:4659  
 От точки 7 до точки 9 - земельный участок с кадастровым номером 59:32:3250002:4685  
 От точки 9 до точки 15 - земельный участок с кадастровым номером 59:32:3250002:4686  
 От точки 15 до точки 1 - земельный участок с кадастровым номером 59:32:3250002:4685