


Схема расположения границ публичного сервитута для эксплуатации объекта ВЛ-0,4 кВ ф. Лесная (сущ. оп. №29-32) от ТП-43432

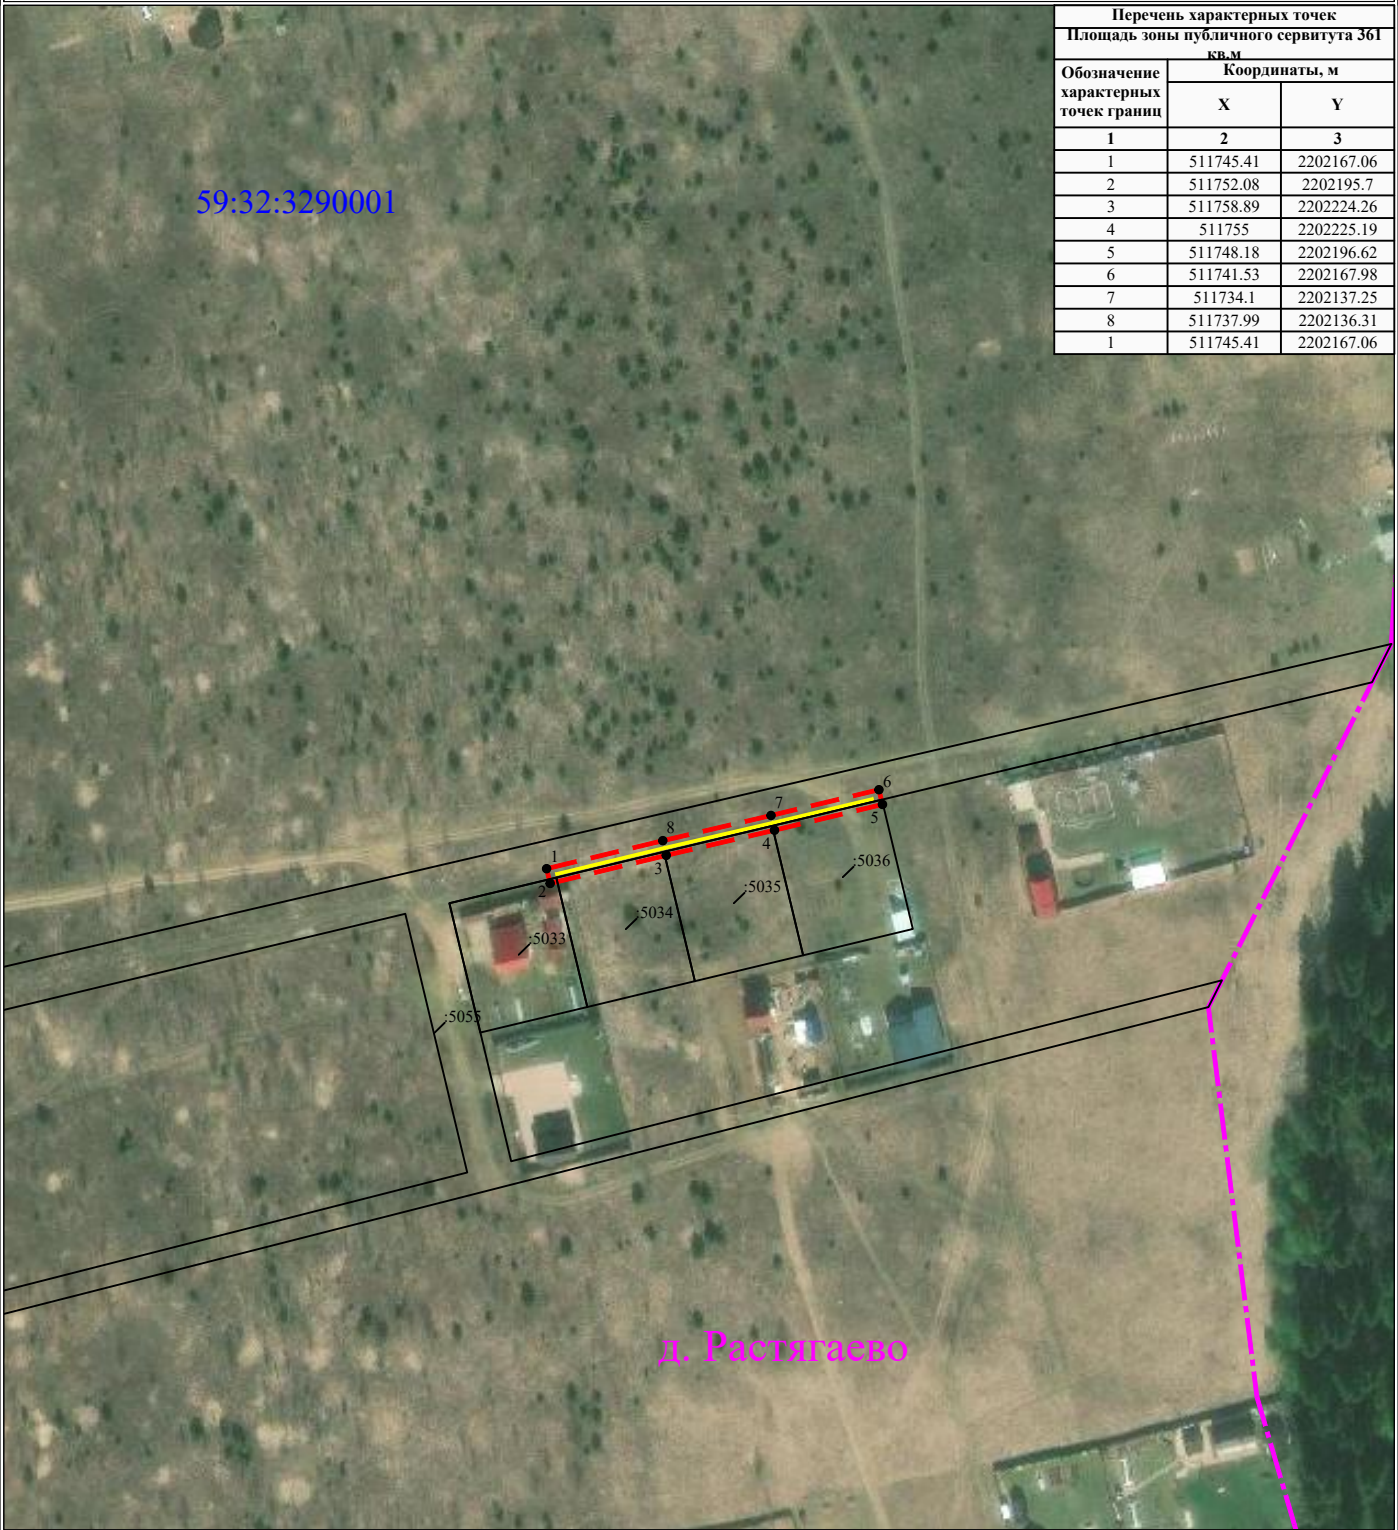

Масштаб 1:2000

- границы устанавливаемого публичного сервитута

- ось линии, контур объекта

- границы муниципального образования, населенных пунктов

- границы кадастрового квартала

- границы земельных участков, попадающих в зону публичного сервитута
- 1

- обозначение характерной точки границы устанавливаемого публичного сервитута

:123

- кадастровый номер земельного участка

59:32:0000000

- кадастровый номер квартала

г. Пермь

- наименование муниципального образования, населенного пункта

Схема расположения границ публичного сервитута

для размещения объекта
Наименование объекта

Перечень характерных точек		
Площадь зоны публичного сервитута 361 кв.м		
Обозначение характерных точек границ	Координаты, м	
	X	Y
1	2	3
1	511745.41	2202167.06
2	511752.08	2202195.7
3	511758.89	2202224.26
4	511755	2202225.19
5	511748.18	2202196.62
6	511741.53	2202167.98
7	511734.1	2202137.25
8	511737.99	2202136.31
1	511745.41	2202167.06

