


**Схема расположения границ публичного сервитута  
для эксплуатации объекта  
ВЛ-0,4 кВ ф.Удачная (сущ.оп.№11/7-11/10) от ТП-47318**

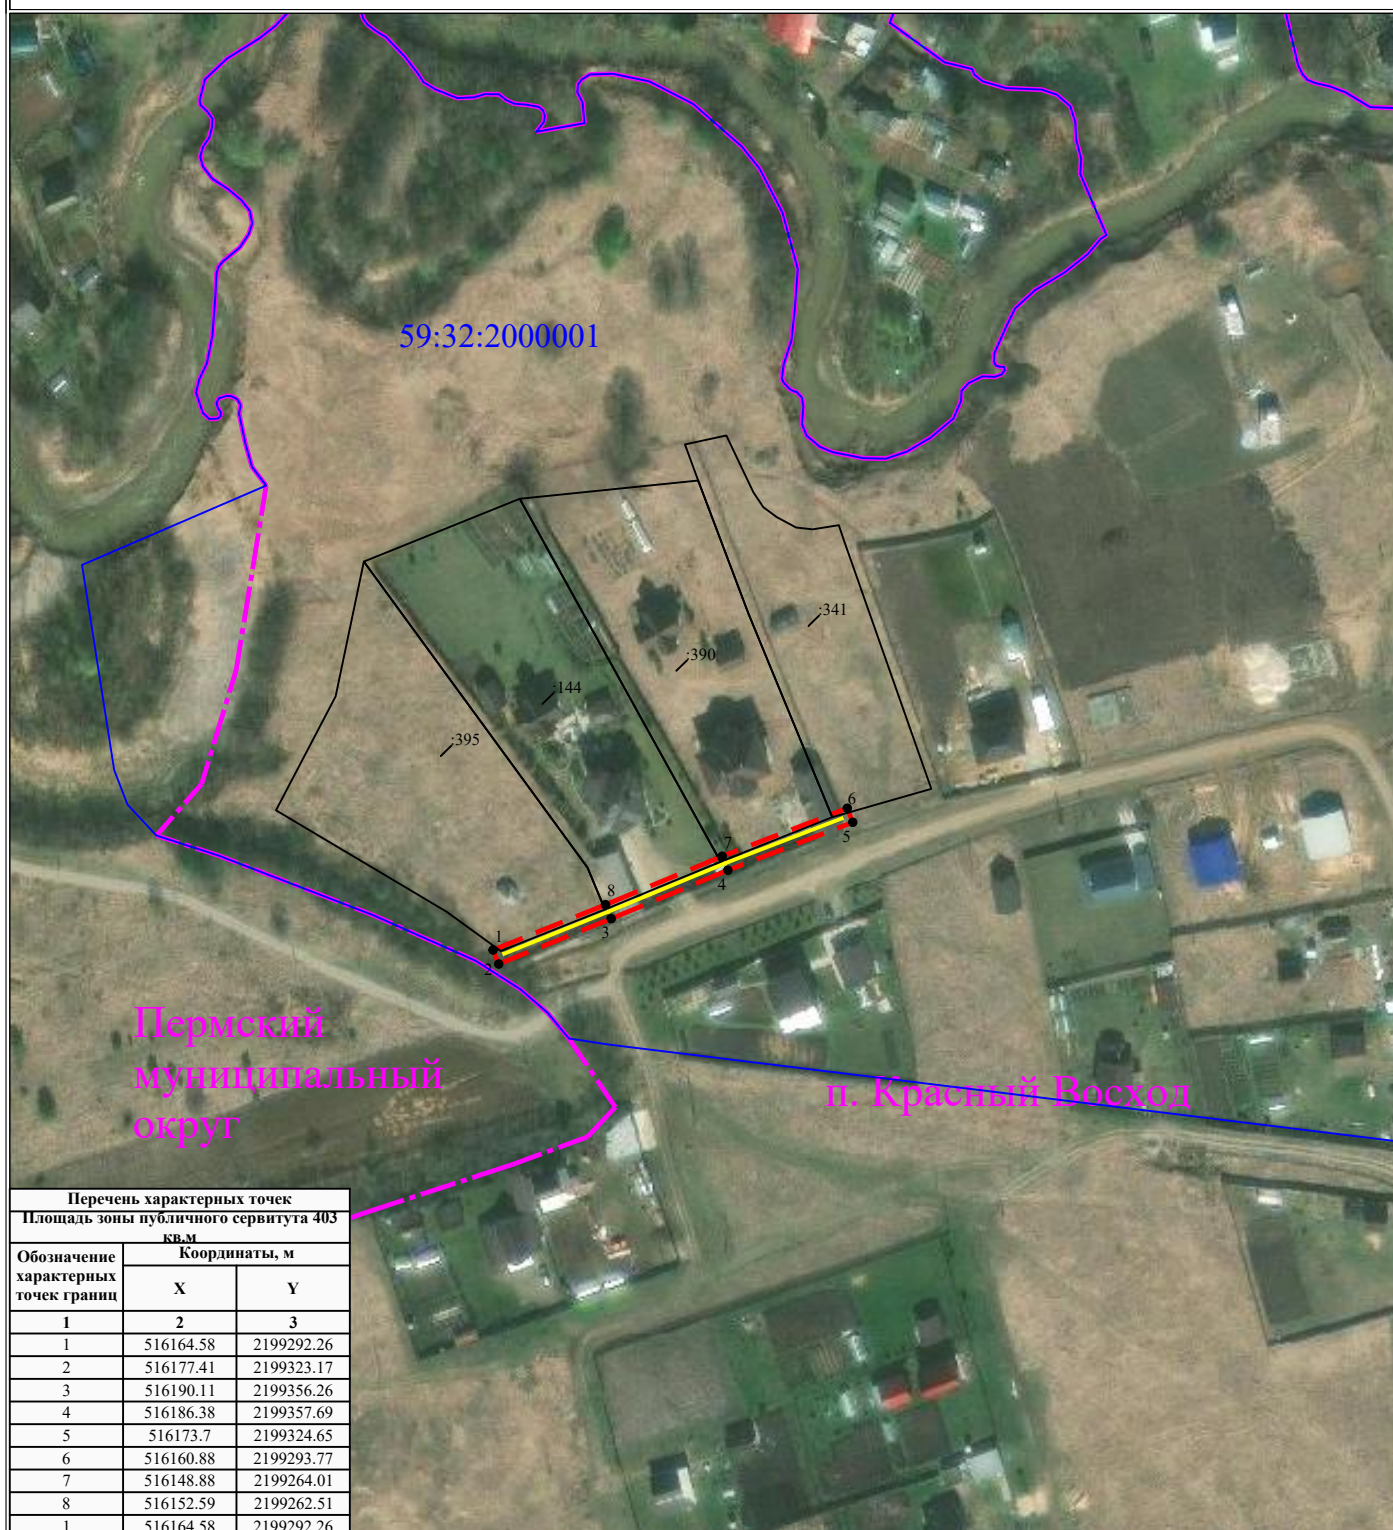

Перечень характерных точек		
Площадь зоны публичного сервитута 403 кв.м		
Обозначение характерных точек границ	Координаты, м	
	X	Y
1	2	3
1	516164.58	2199292.26
2	516177.41	2199323.17
3	516190.11	2199356.26
4	516186.38	2199357.69
5	516173.7	2199324.65
6	516160.88	2199293.77
7	516148.88	2199264.01
8	516152.59	2199262.51
1	516164.58	2199292.26

**Масштаб 1:2000**

**УСЛОВНЫЕ ОБОЗНАЧЕНИЯ**

- границы устанавливаемого публичного сервитута
- ось линии, контур объекта
- границы муниципального образования, населенных пунктов
- границы кадастрового квартала
- границы земельных участков, попадающих в зону публичного сервитута

- 1 - обозначение характерной точки границы устанавливаемого публичного сервитута
- :123 - кадастровый номер земельного участка
- 59:32:0000000 - кадастровый номер квартала
- г. Пермь - наименование муниципального образования, населенного пункта