


**Схема расположения границ публичного сервитута
для эксплуатации объекта
ВЛ-0,4 кВ ф.2 (сущ. оп. №6-№6/5) от ТП-47376**

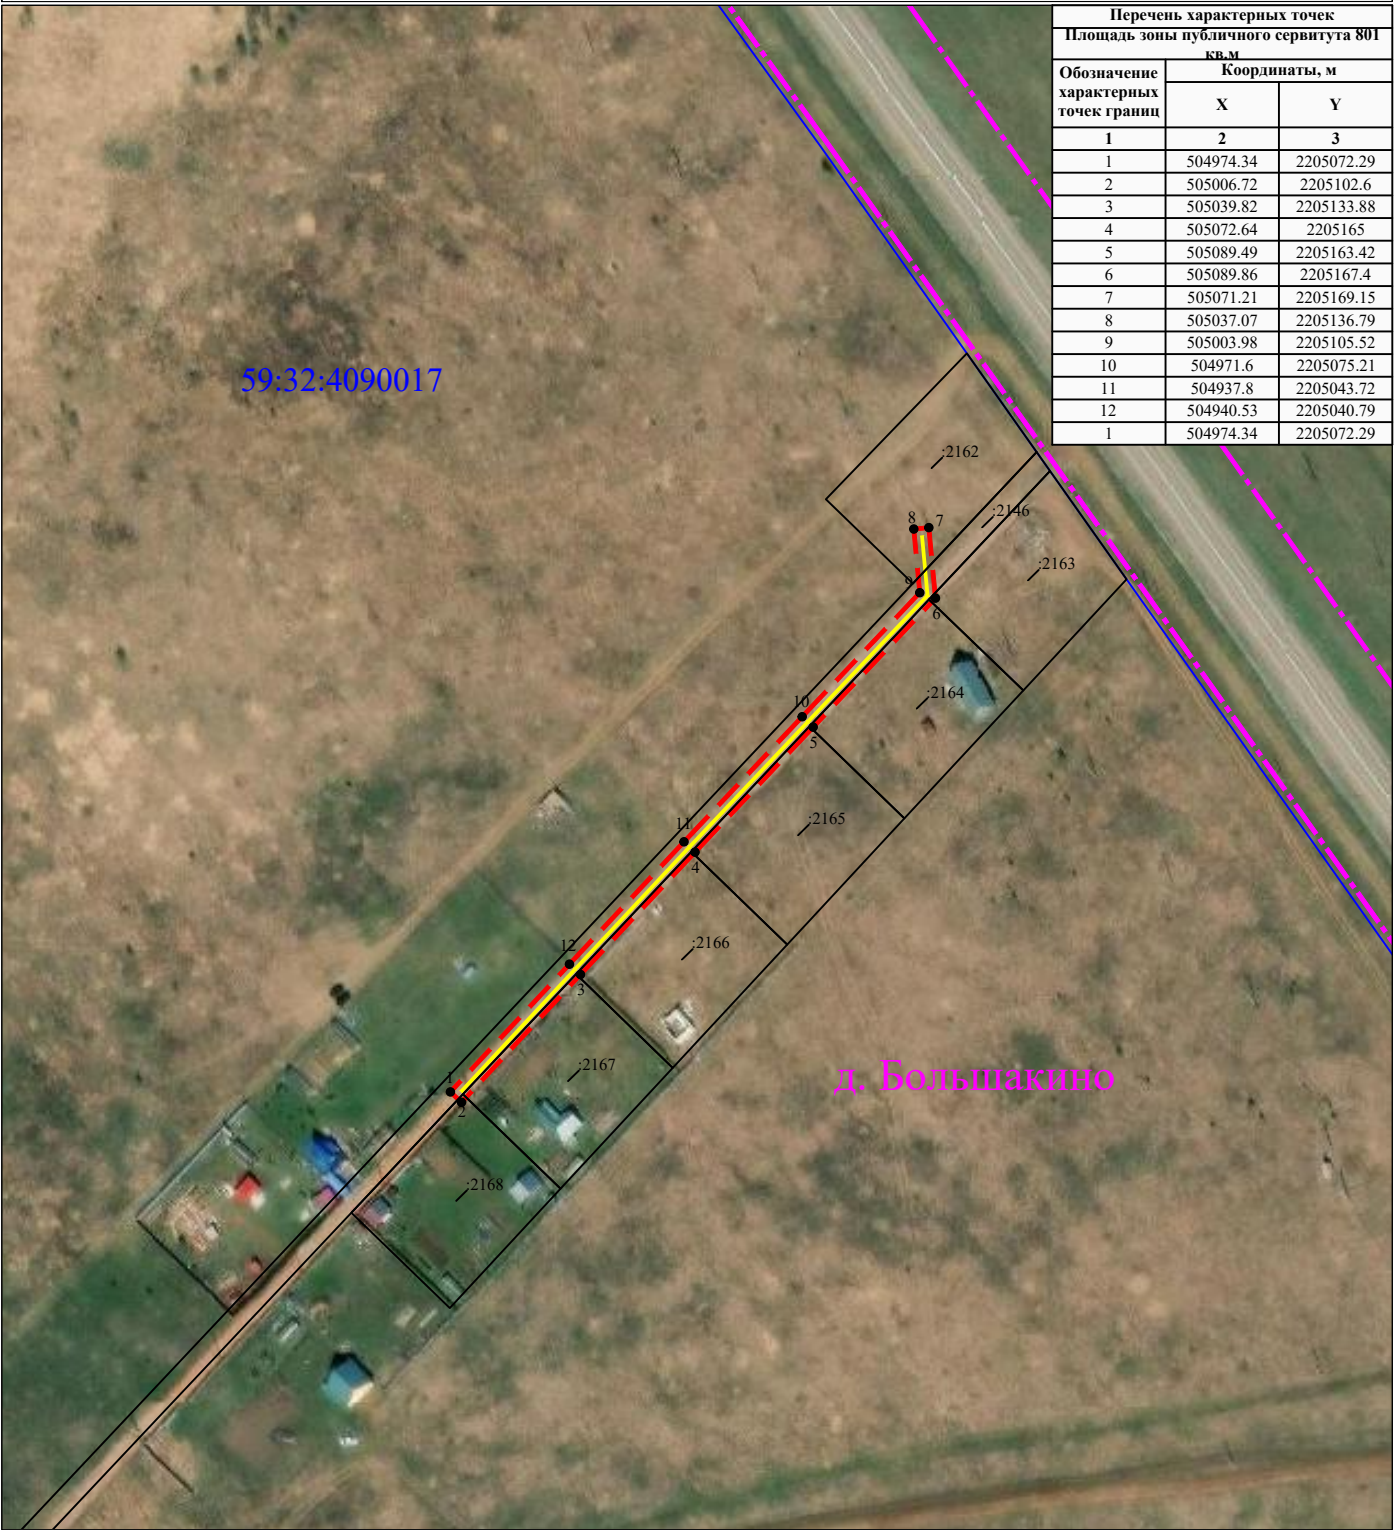

Перечень характерных точек		
Площадь зоны публичного сервитута 801 кв.м		
Обозначение характерных точек границ	Координаты, м	
	X	Y
1	2	3
1	504974.34	2205072.29
2	505006.72	2205102.6
3	505039.82	2205133.88
4	505072.64	2205165
5	505089.49	2205163.42
6	505089.86	2205167.4
7	505071.21	2205169.15
8	505037.07	2205136.79
9	505003.98	2205105.52
10	504971.6	2205075.21
11	504937.8	2205043.72
12	504940.53	2205040.79
1	504974.34	2205072.29

Масштаб 1:2000

- границы устанавливаемого публичного сервитута

- ось линии, контур объекта

- границы муниципального образования, населенных пунктов

- границы кадастрового квартала

- границы земельных участков, попадающих в зону публичного сервитута
- 1 - обозначение характерной точки границы устанавливаемого публичного сервитута

:123

- кадастровый номер земельного участка

59:32:0000000

- кадастровый номер квартала

г. Пермь

- наименование муниципального образования, населенного пункта