

Схема расположения границ публичного сервитута

Газопровод до границ земельного участка по адресу: Пермский край, Пермский м.о.,

Объект: п. Красный Восход, ул. Липовая роща, д. 35 (под строительство газопровода давлением до 1,2 Мпа, для размещения которого не требуется разрешения на строительство)

Местоположение: расположенных по адресу: Пермский край, Пермский м.о., п. Красный Восход, ул. Липовая роща

Каталог координат, м
Система координат: МСК-59, зона 2
Метод определения координат - Геодезический

Площадь земель или части земельного участка, кв.м.: 56

Категория земель: земли населенных пунктов

Вид разрешенного использования: -

Описание границ смежных землепользователей:


От точки n1 до точки n2 - земельный участок с кадастровым номером 59:32:3290001:5692

От точки n2 до точки n1 - земельный участок с кадастровым номером 59:32:3290001:5685

№ точки границы	X	Y	Средняя квадратическая погрешность положения характерной точки (Mт), м
1	514781.43	2201230.06	0.1
2	514770.89	2201233.30	0.1
3	514769.64	2201228.00	0.1
4	514780.34	2201225.46	0.1
1	514781.43	2201230.06	0.1

Условные обозначения:

- :ЗУ1 - проектные границы публичного сервитута
- проектное местоположение инженерного сооружения
- :5692 - границы и номер земельного участка, сведения о которых внесены в ЕГРН
- :18187 - границы и номер объекта капитального строительства, сведения о которых внесены в ЕГРН
- 59:32:3290001 - номер кадастрового квартала
- граница кадастрового квартала
- 1 - обозначение характерной точки проектной границы публичного сервитута
- 59:32-6.6998 - зоны с особыми условиями использования территории, сведения о которых внесены в ЕГРН

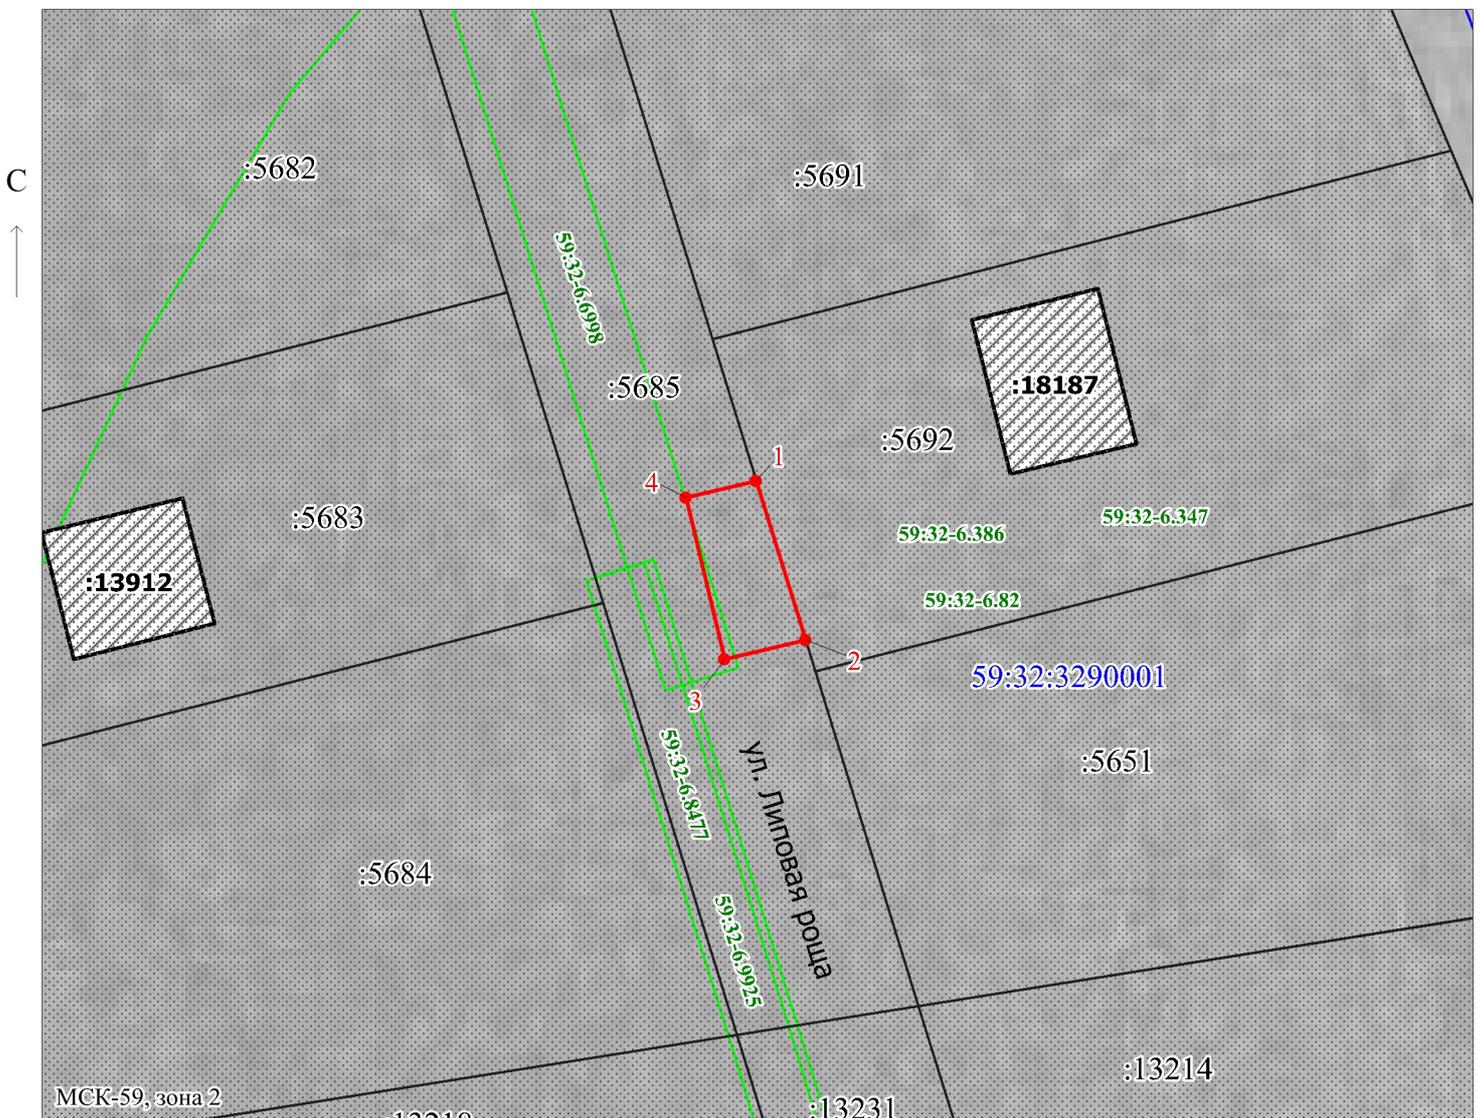

Заявитель: _____ / Егошина И.В. _____
 МП (подпись, расшифровка подписи)

Масштаб 1:500

(для юридических лиц и индивидуальных предпринимателей)