


Схема расположения границ публичного сервитута

для эксплуатации объектов

ВЛ-0,4кВ ф.1 (сущ. оп. №8-8/5) от ТП-47019, ВЛ-0,4кВ ф.2 (сущ. оп. №8/5-8/6) от ТП-47019

Перечень характерных точек		
Площадь зоны публичного сервитута 525 кв.м		
Обозначение характерных точек границ	Координаты, м	
	X	Y
1	2	3
1	505032.68	2215001.02
2	505032.71	2215001
3	505035.03	2215004.2
4	505035.05	2215004.23
5	505050.5	2215025.56
6	505066.5	2215047.75
7	505083.93	2215071.82
8	505097.32	2215081.85
9	505094.92	2215085.05
10	505081.05	2215074.66
11	505063.26	2215050.09
12	505047.26	2215027.9
13	505031	2215005.47
14	505013.72	2214982.04
15	505016.95	2214979.67
1	505032.68	2215001.02

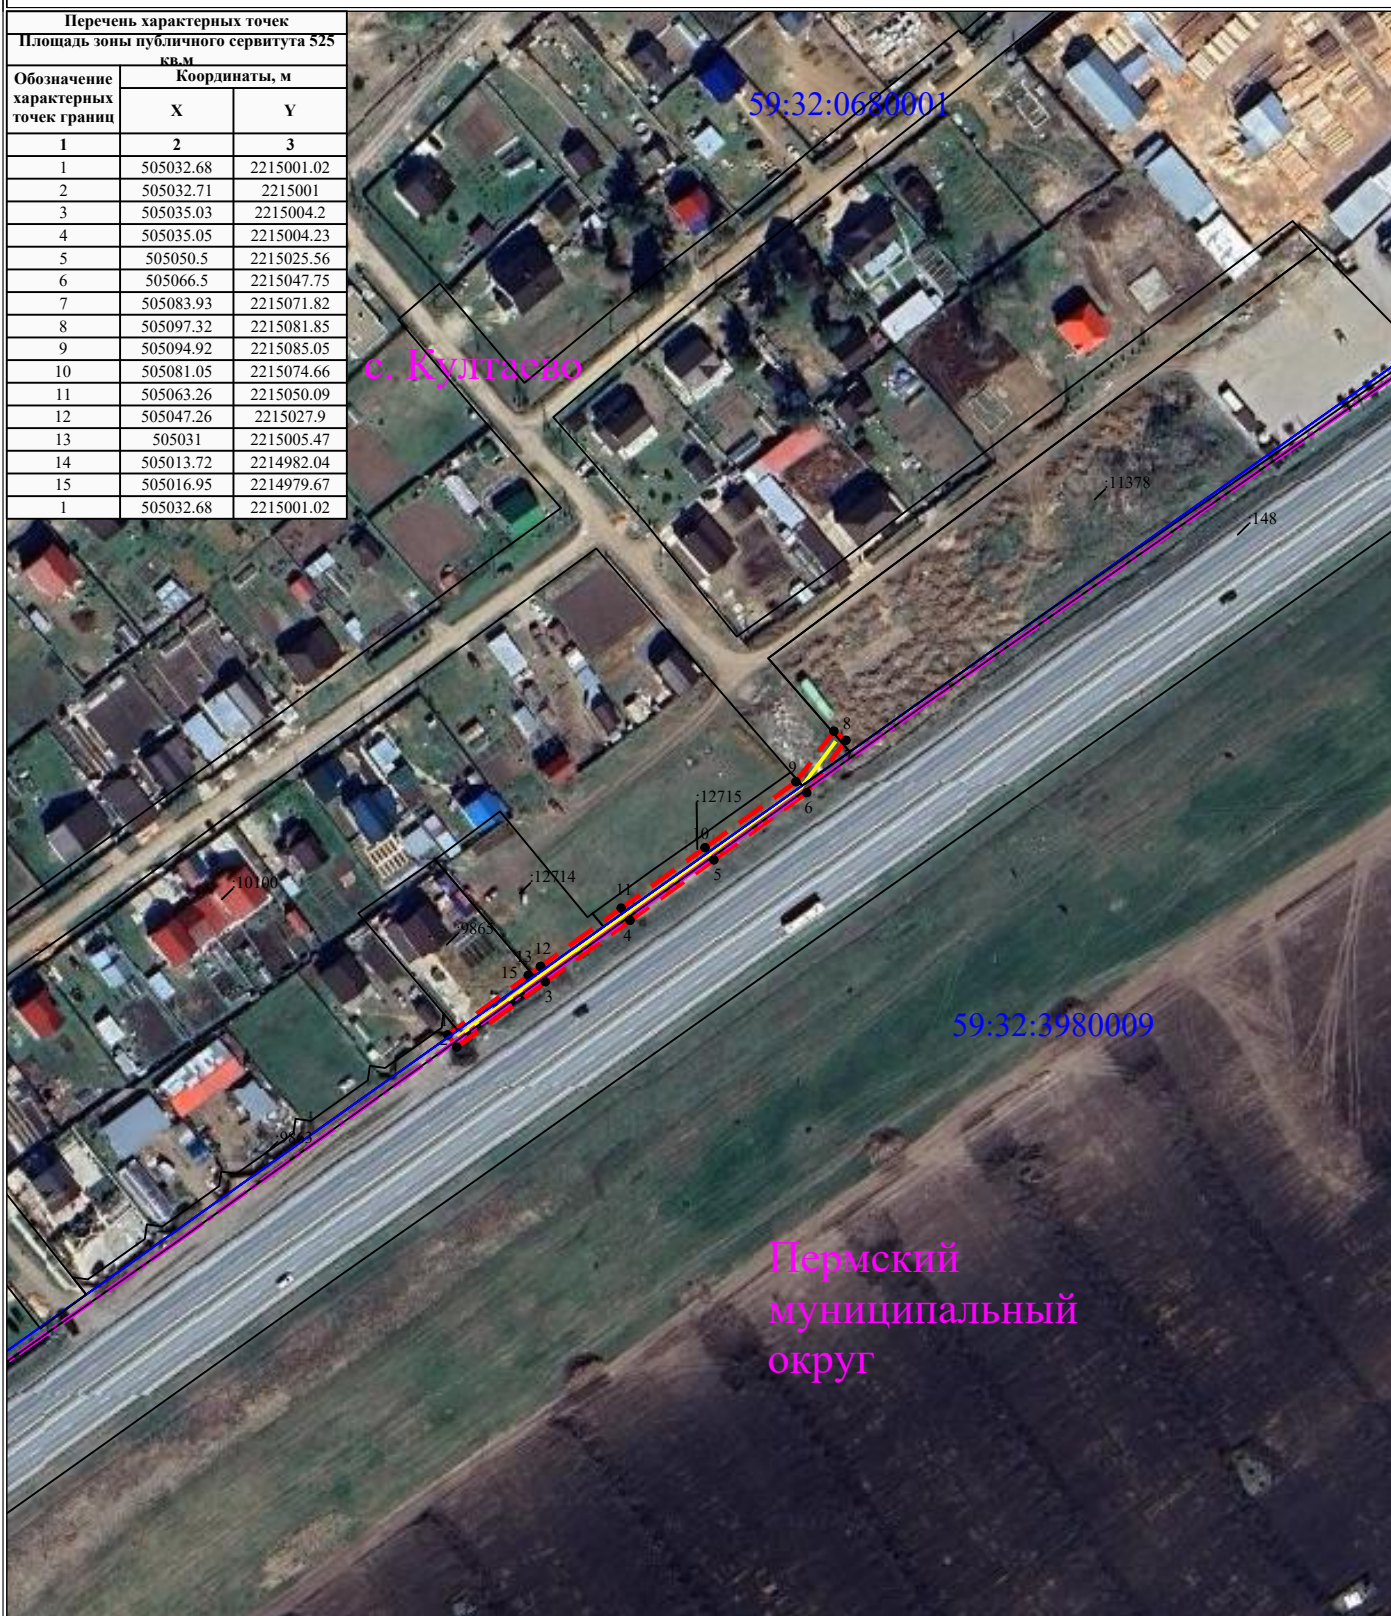

УСЛОВНЫЕ ОБОЗНАЧЕНИЯ

Масштаб 1:2000

- - границы устанавливаемого публичного сервитута
- - ось линии, контур объекта
- - границы муниципального образования, населенных пунктов
- - границы кадастрового квартала
- - границы земельных участков, попадающих в зону публичного сервитута

- 1 - обозначение характерной точки границы устанавливаемого публичного сервитута
- :123 - кадастровый номер земельного участка
- 59:32:0000000 - кадастровый номер квартала
- г. Пермь - наименование муниципального образования, населенного пункта