

Схема расположения границ публичного сервитута

Газопровод до границ земельного участка по адресу: Пермский край, Пермский м.о., д. Устиново, ул. Калмыкова, д. 2 (под строительство газопровода давлением до 1,2 Мпа, для размещения которого не требуется разрешения на строительство)

Объект:

Местоположение: расположенных по адресу: Пермский край, Пермский м.о., д. Устиново, ул. Калмыкова

Каталог координат, м
Система координат: МСК-59, зона 2
Метод определения координат - Геодезический

Площадь земель или части земельного участка, кв.м.: 67

Категория земель: земли населенных пунктов

Вид разрешенного использования: -

Описание границ смежных землепользователей:

От точки n1 до точки n2 - земельный участок с кадастровым номером 59:32:3420001:2512


От точки n2 до точки n3 - земельный участок с кадастровым номером 59:32:3420001:3313

От точки n3 до точки n1 - земельный участок с кадастровым номером 59:32:3420001:3314

№ точки границы	X	Y	Средняя квадратическая погрешность положения характерной точки (Mt), м
1	507281.69	2229652.16	0.1
2	507275.28	2229647.26	0.1
3	507282.38	2229638.55	0.1
4	507284.87	2229651.54	0.1
1	507281.69	2229652.16	0.1

Условные обозначения:

- | | |
|---|---|
| <p>:3У1 - проектные границы публичного сервитута</p> <p> - проектное местоположение инженерного сооружения</p> <p>:2512 - границы и номер земельного участка, сведения о которых внесены в ЕГРН</p> <p>:3446 - границы и номер объекта капитального строительства, сведения о которых внесены в ЕГРН</p> | <p>59:32:3420001 - номер кадастрового квартала</p> <p> - граница кадастрового квартала</p> <p>● 1 - обозначение характерной точки проектной границы публичного сервитута</p> <p>59:32-6.553 - зоны с особыми условиями использования территории, сведения о которых внесены в ЕГРН</p> |
|---|---|

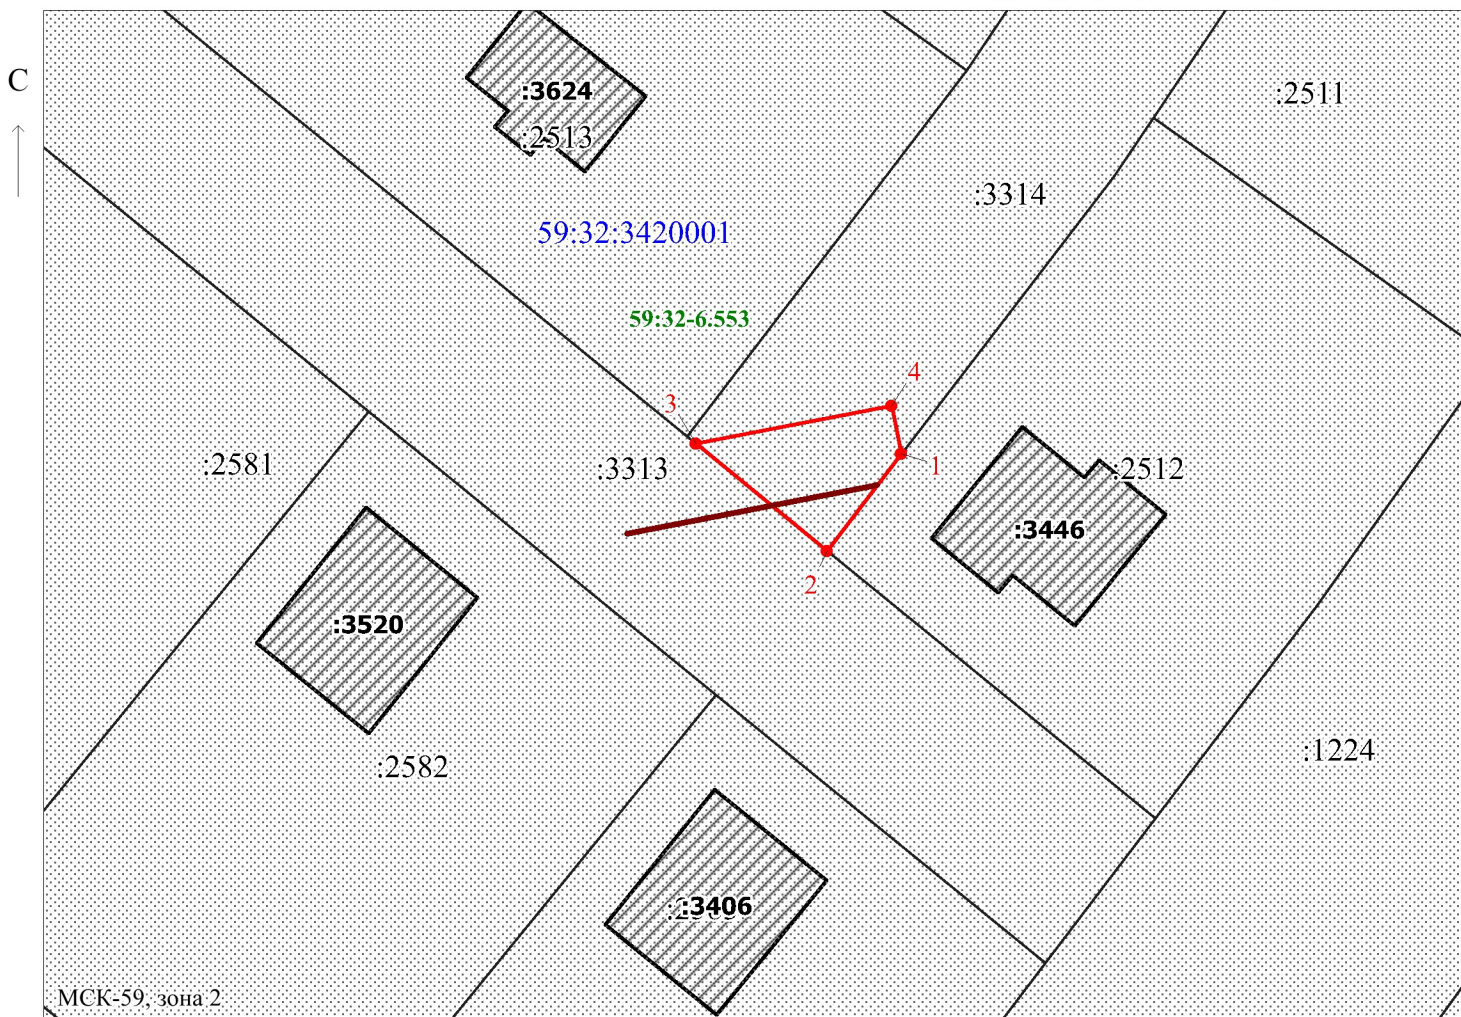

Заявитель:

/ Егошина И.В.

Масштаб 1:500

МП

(подпись, расшифровка подписи)

(для юридических лиц
и индивидуальных предпринимателей)