

Схема расположения границ публичного сервитута

Газопровод до границ земельного участка по адресу: Пермский край, Пермский м.о.,
п. Протасы, ул. Майкорская, д. 5 (под строительство газопровода давлением до 1,2 Мпа,
для размещения которого не требуется разрешения на строительство)

Объект:

Местоположение: расположенных по адресу: Пермский край,
Пермский м.о., п.Протасы

Каталог координат, м

Система координат: МСК-59, зона 2

Метод определения координат - Геодезический

Площадь земель или части земельного участка, кв.м.: 66

Категория земель: земли населенных пунктов

Вид разрешенного использования: -

Описание границ смежных землепользователей:

От точки n1 до точки n5 - земельный участок
с кадастровым номером 59:32:3250001:4121

От точки n5 до точки n6 - земельный участок
с кадастровым номером 59:32:3250001:4057

От точки n6 до точки n7 - земельный участок
с кадастровым номером 59:32:3250001:4058

От точки n7 до точки n11 - земельный участок
с кадастровым номером 59:32:3250001:4121

От точки n11 до точки n12 - земельный участок
с кадастровым номером 59:32:3250001:4054


От точки n12 до точки n1 - земли общего пользования

№ точки границы	X	Y	Средняя квадратическая погрешность положения характерной точки (Mt), м
1	503931.60	2208789.30	0.1
2	503926.33	2208781.95	0.1
3	503898.89	2208756.14	0.1
4	503836.32	2208692.74	0.1
5	503833.04	2208690.25	0.1
6	503825.98	2208682.78	0.1
7	503821.47	2208678.00	0.1
8	503826.49	2208671.27	0.1
9	503843.59	2208684.45	0.1
10	503905.34	2208746.82	0.1
11	503930.09	2208772.62	0.1
12	503939.13	2208782.19	0.1
1	503931.60	2208789.30	0.1

Условные обозначения:

- :3У1 - проектные границы публичного сервитута
- проектное местоположение инженерного сооружения
- :4054 - границы и номер земельного участка,
сведения о которых внесены в ЕГРН
- :23864 - границы и номер объекта капитального
строительства, сведения о которых внесены в ЕГРН

- 59:32:3250001 - номер кадастрового квартала
- граница кадастрового квартала
- 1 - обозначение характерной точки проектной
границы публичного сервитута
- 59:32-6.666 - зоны с особыми условиями использования
территории, сведения о которых внесены в ЕГРН

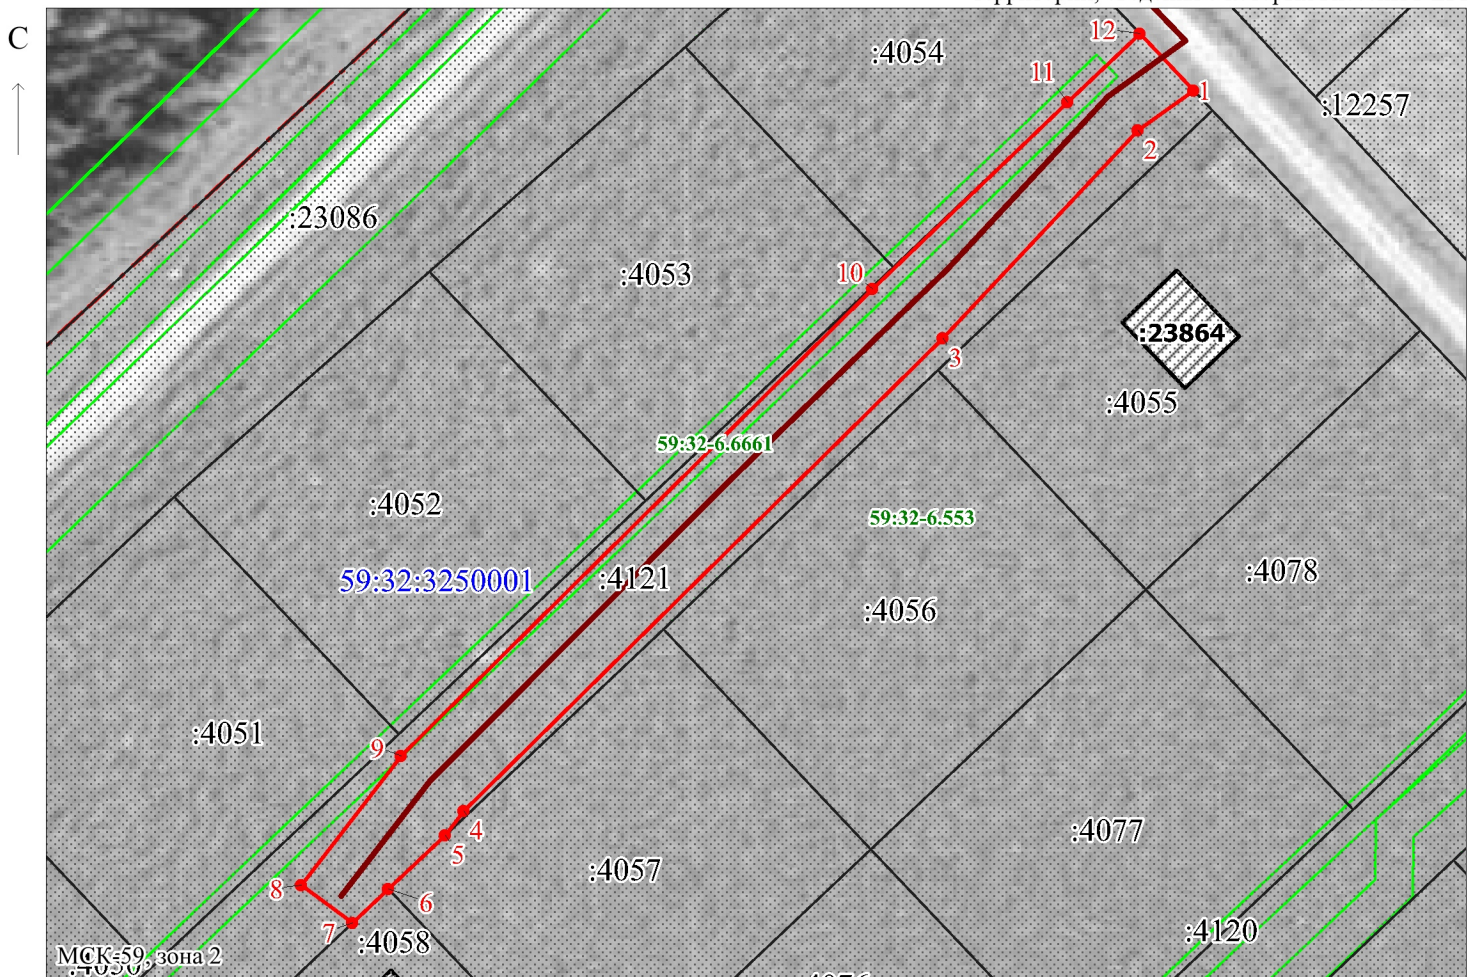

Заявитель:

МП

/ Егошина И.В.
(подпись, расшифровка подписи)

Масштаб 1:1000

(для юридических лиц
и индивидуальных предпринимателей)